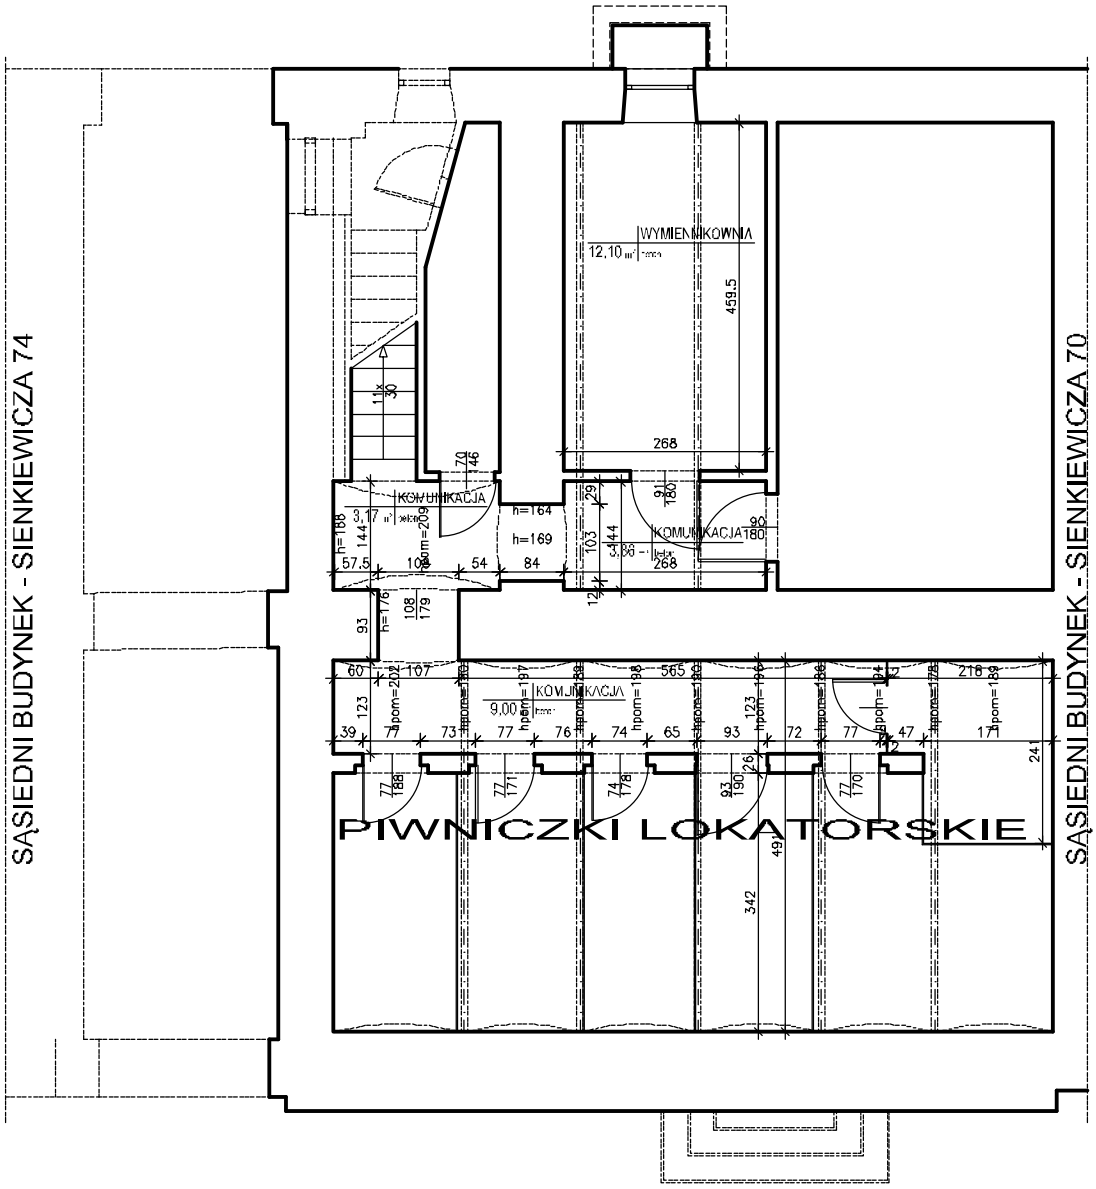

RZUT PIWNIC

skala 1:100

Inwentaryzacja

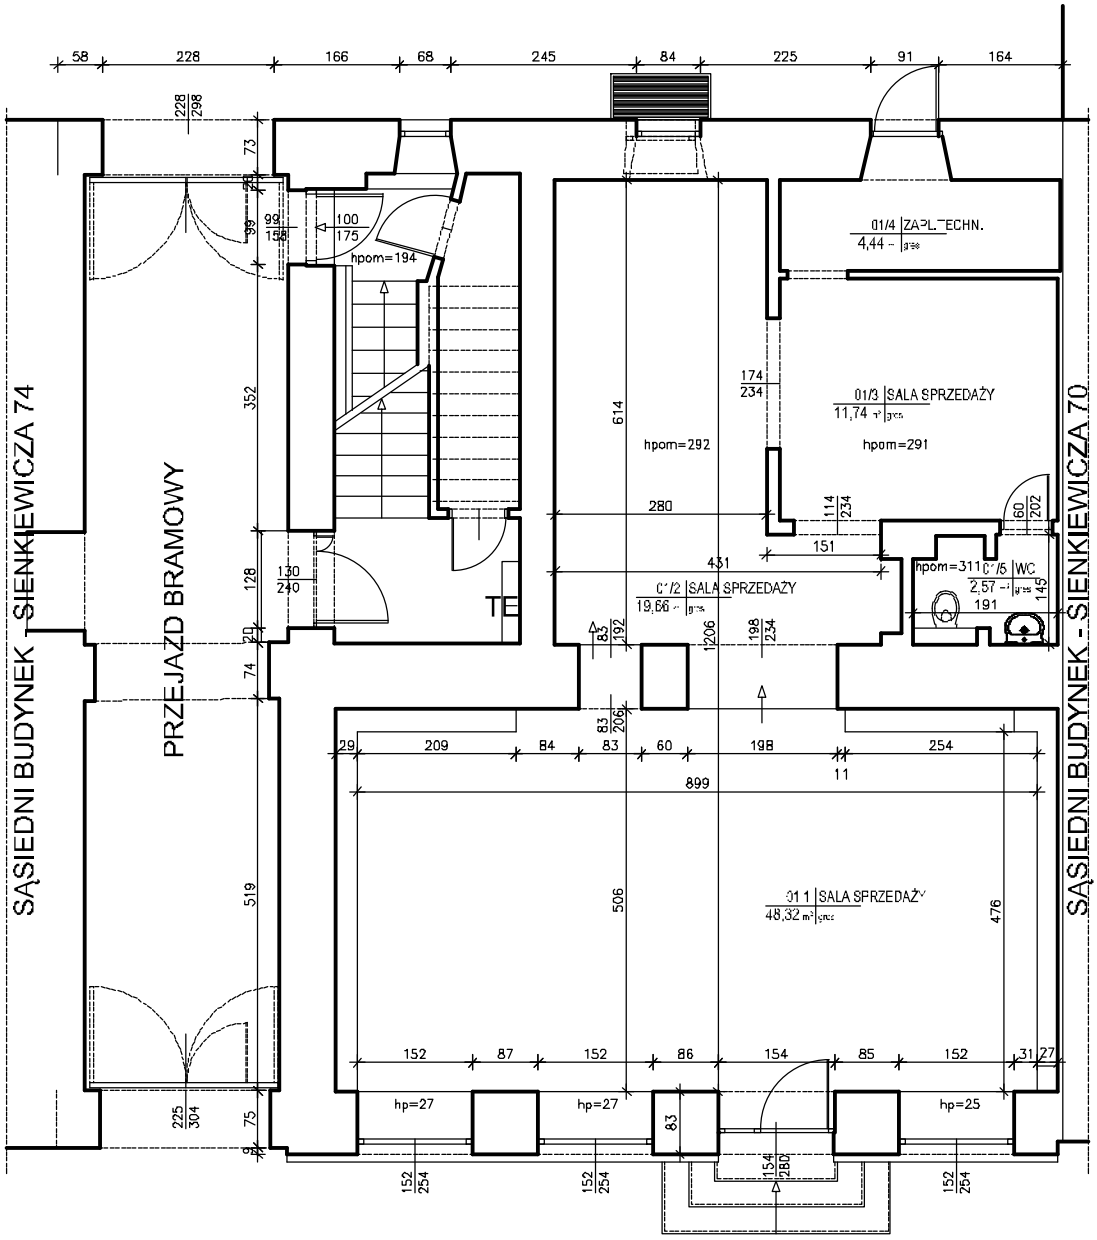

U1	LOKAL	BALKON
	86,74 m²	- m²

RZUT PARTERU

skala 1:100

Inwentaryzacja

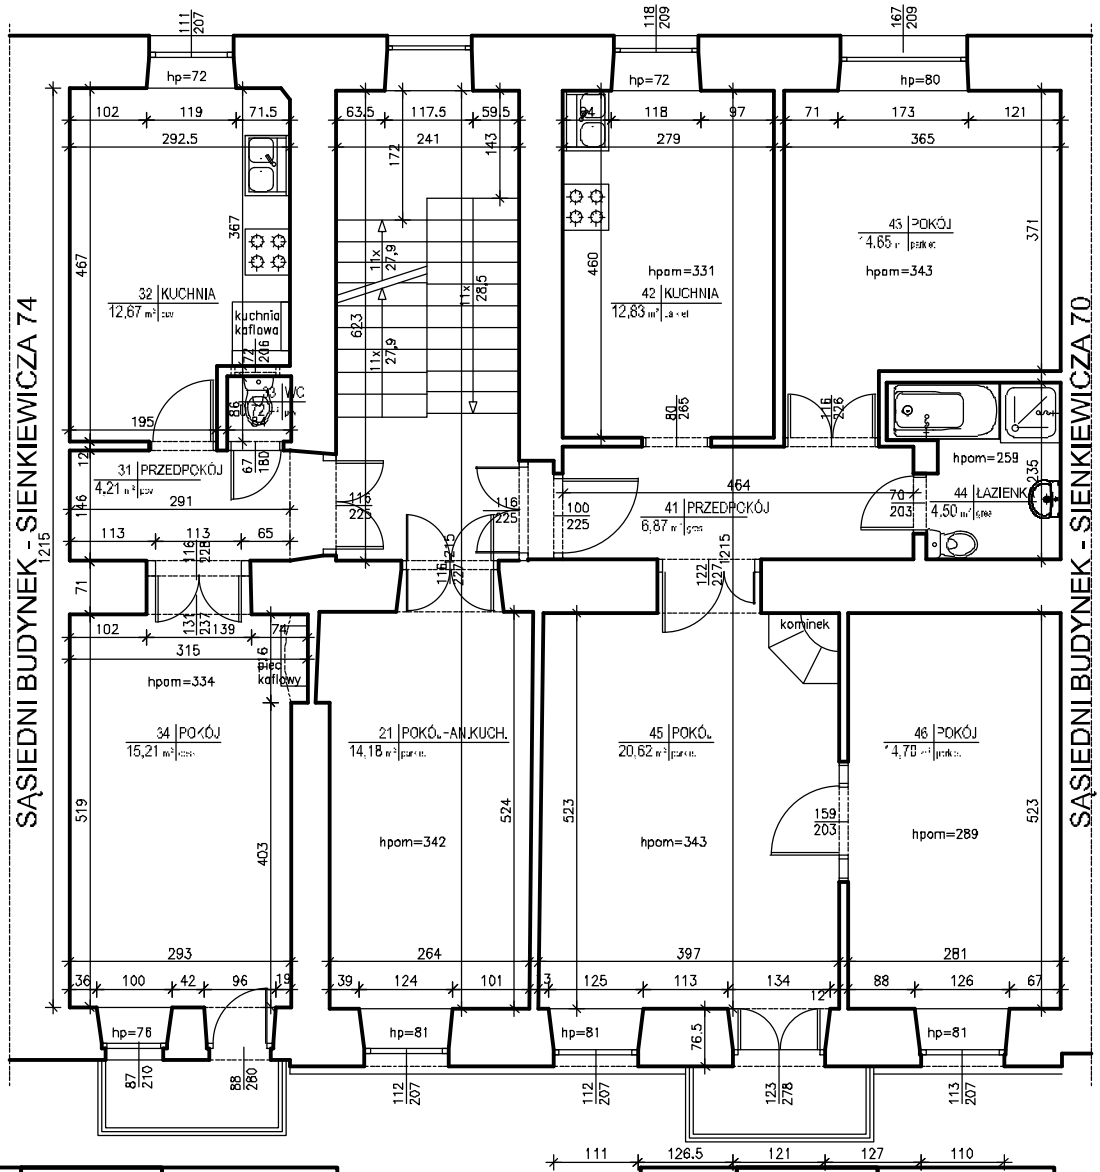

M3	1P+K	BALKON
	32,85 m²	2,06 m²

M4	3P+K	BALKON
	74,16 m²	2,06 m²

M2	1P+AK	BALKON
	14,18 m²	- m²

RZUT 1 PIĘTRA

skala 1:100

Inwentaryzacja

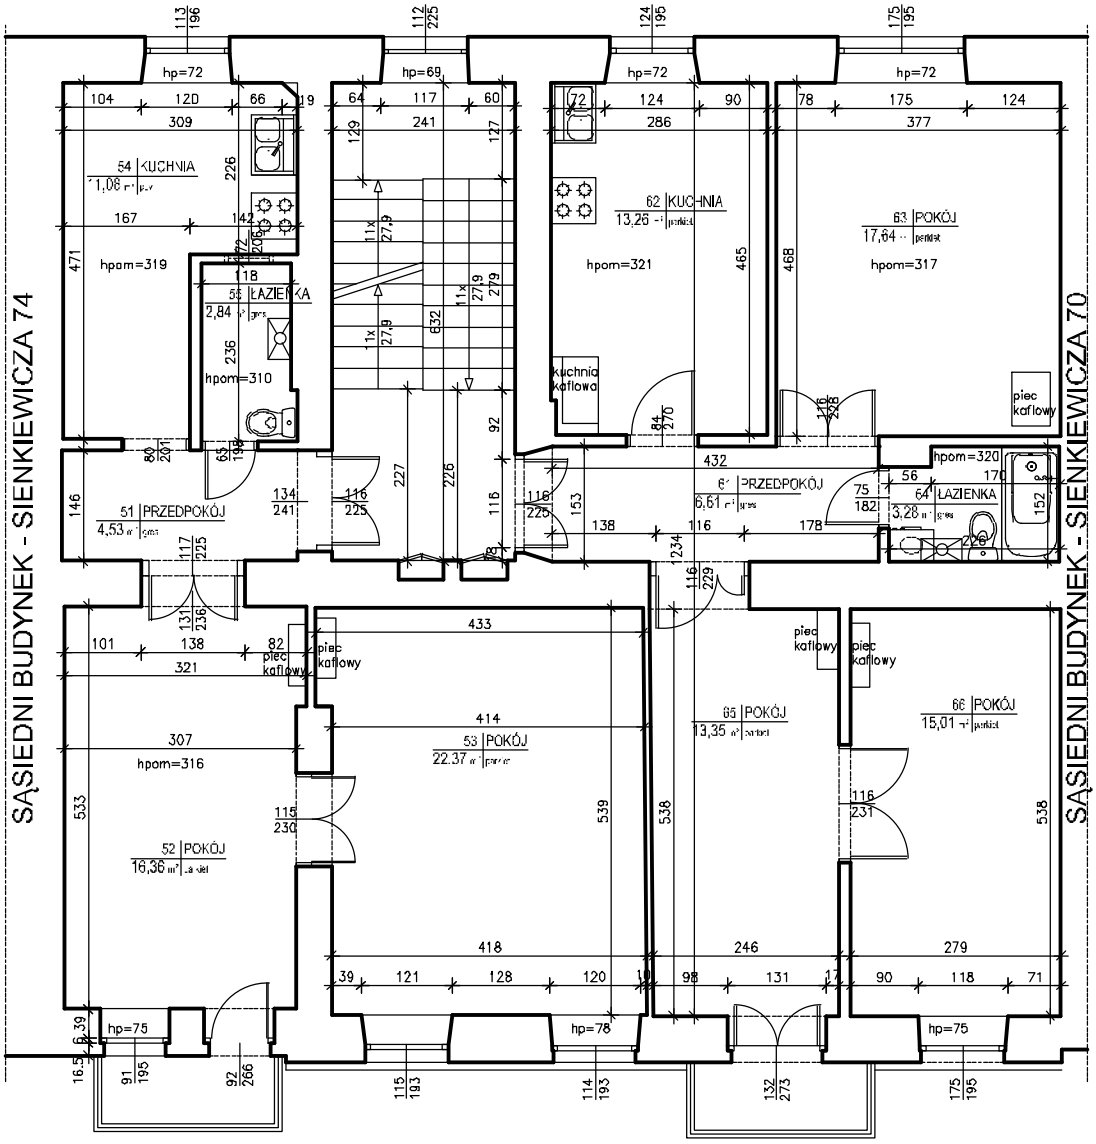

M5	2P+K	BALKON
	57,15 m²	2,06 m²

M6	3P+K	BALKON
	69,16 m²	2,06 m²

RZUT 2 PIĘTRA

skala 1:100

Inwentaryzacja

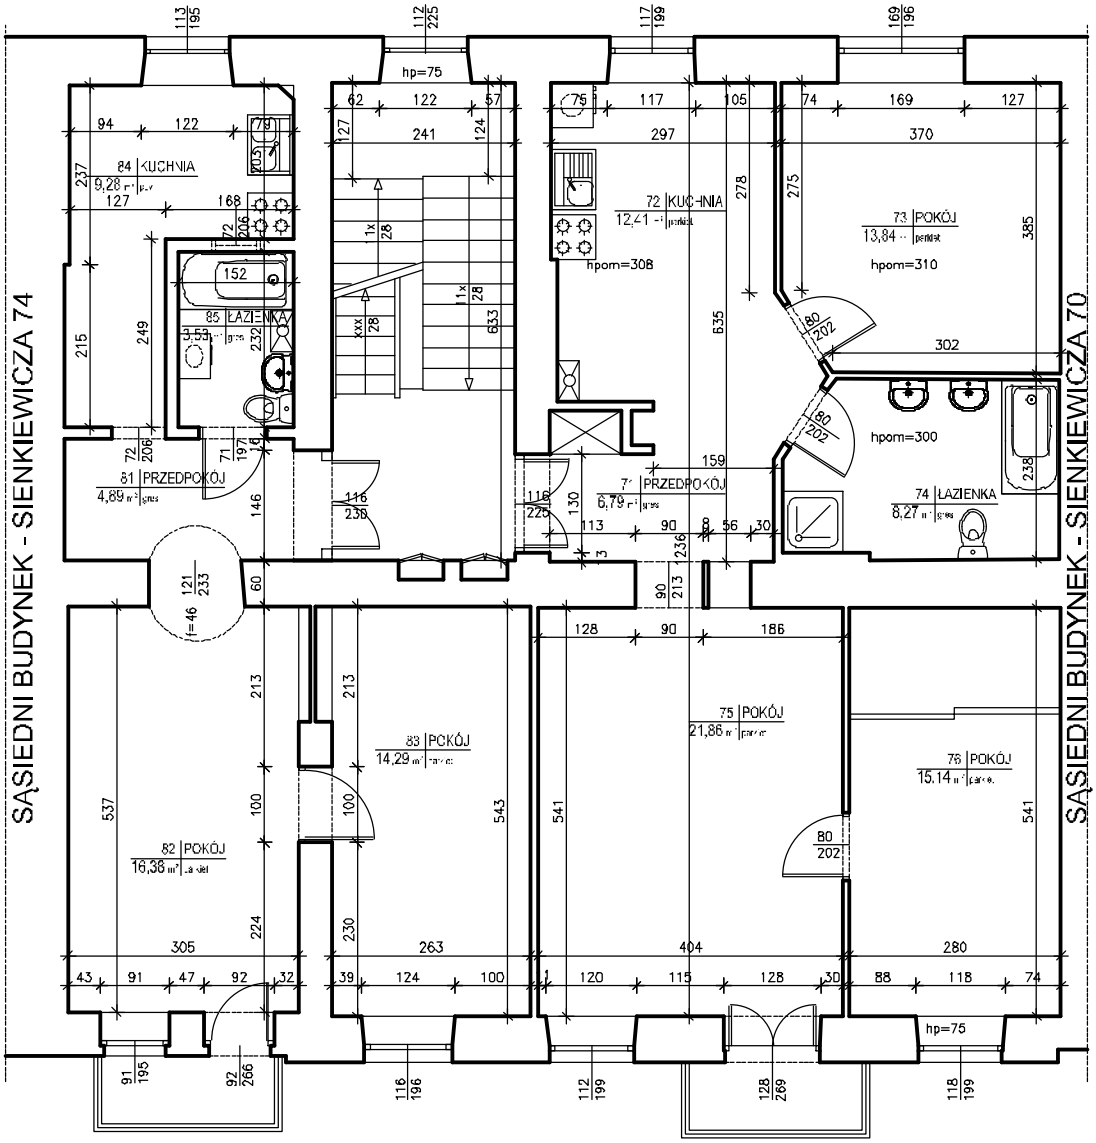

M8	2P+K	BALKON
	48,37 m²	2,06 m²

M7	3P+K	BALKON
	78,32 m²	2,06 m²

RZUT 3 PIĘTRA

skala 1:100

Inwentaryzacja