

**DOKUMENTACJA PROJEKTOWO – KOSZTORYSOWA
ROZBIÓRKI BUDYNKU GOSPODARCZEGO
PRZY UL. JAGIELLOŃSKIEJ 28 W KIELCACH**

**Dział 1
DOKUMENTACJA PROJEKTOWA**

**Część 1.2
PROJEKT BUDOWLANY ROZBIÓRKI BUDYNKU
- INWENTARYZACJA STANU ISTNIEJĄCEGO**

NAZWA I KOD ROBÓT:

Roboty w zakresie burzenia, roboty ziemne
- kod CPV 45111000-8

OBIEKT BUDOWLANY:

Budynek gospodarczy
Kielce, ul. Jagiellońska 28

ZAMAWIAJĄCY:

Miejski Zarząd Budynków
ul. Paderewskiego 20
25-004 Kielce

PRACOWNIA PROJEKTOWA:

PBUT ZIMEX
ul. Kopernika 19
25-336 Kielce
tel. 0-41-368 23 58

<i>Funkcja:</i>	<i>Tytuł, imię i nazwisko</i>	<i>Nr uprawnień</i>	<i>Podpis</i>
<i>Kierownik zespołu – projektant:</i>	<i>prof.dr hab.inż. Jerzy Zb. Piotrowski</i>	UW-3/92 KL-90/90	

SPIS ZAWARTOŚCI:

- Dokumentacja graficzna
- Dokumentacja fotograficzna

Kielce, kwiecień 2007 r.

Zawartość


Dokumentacja graficzna

1. Mapa sytuacyjna
2. Rzut parteru
3. Rzut poddasza
3. Przekrój pionowy A-A

Dokumentacja fotograficzna

Uwaga:

1. Opis inwentaryzacyjny zamieszczono w części „Opis zakresu i sposobu wykonania robót rozbiórkowych i porządkowych”
2. Inwentaryzacja wykonana została w stopniu dokładności wystarczającym do sporządzenia obmiaru robót rozbiórkowych

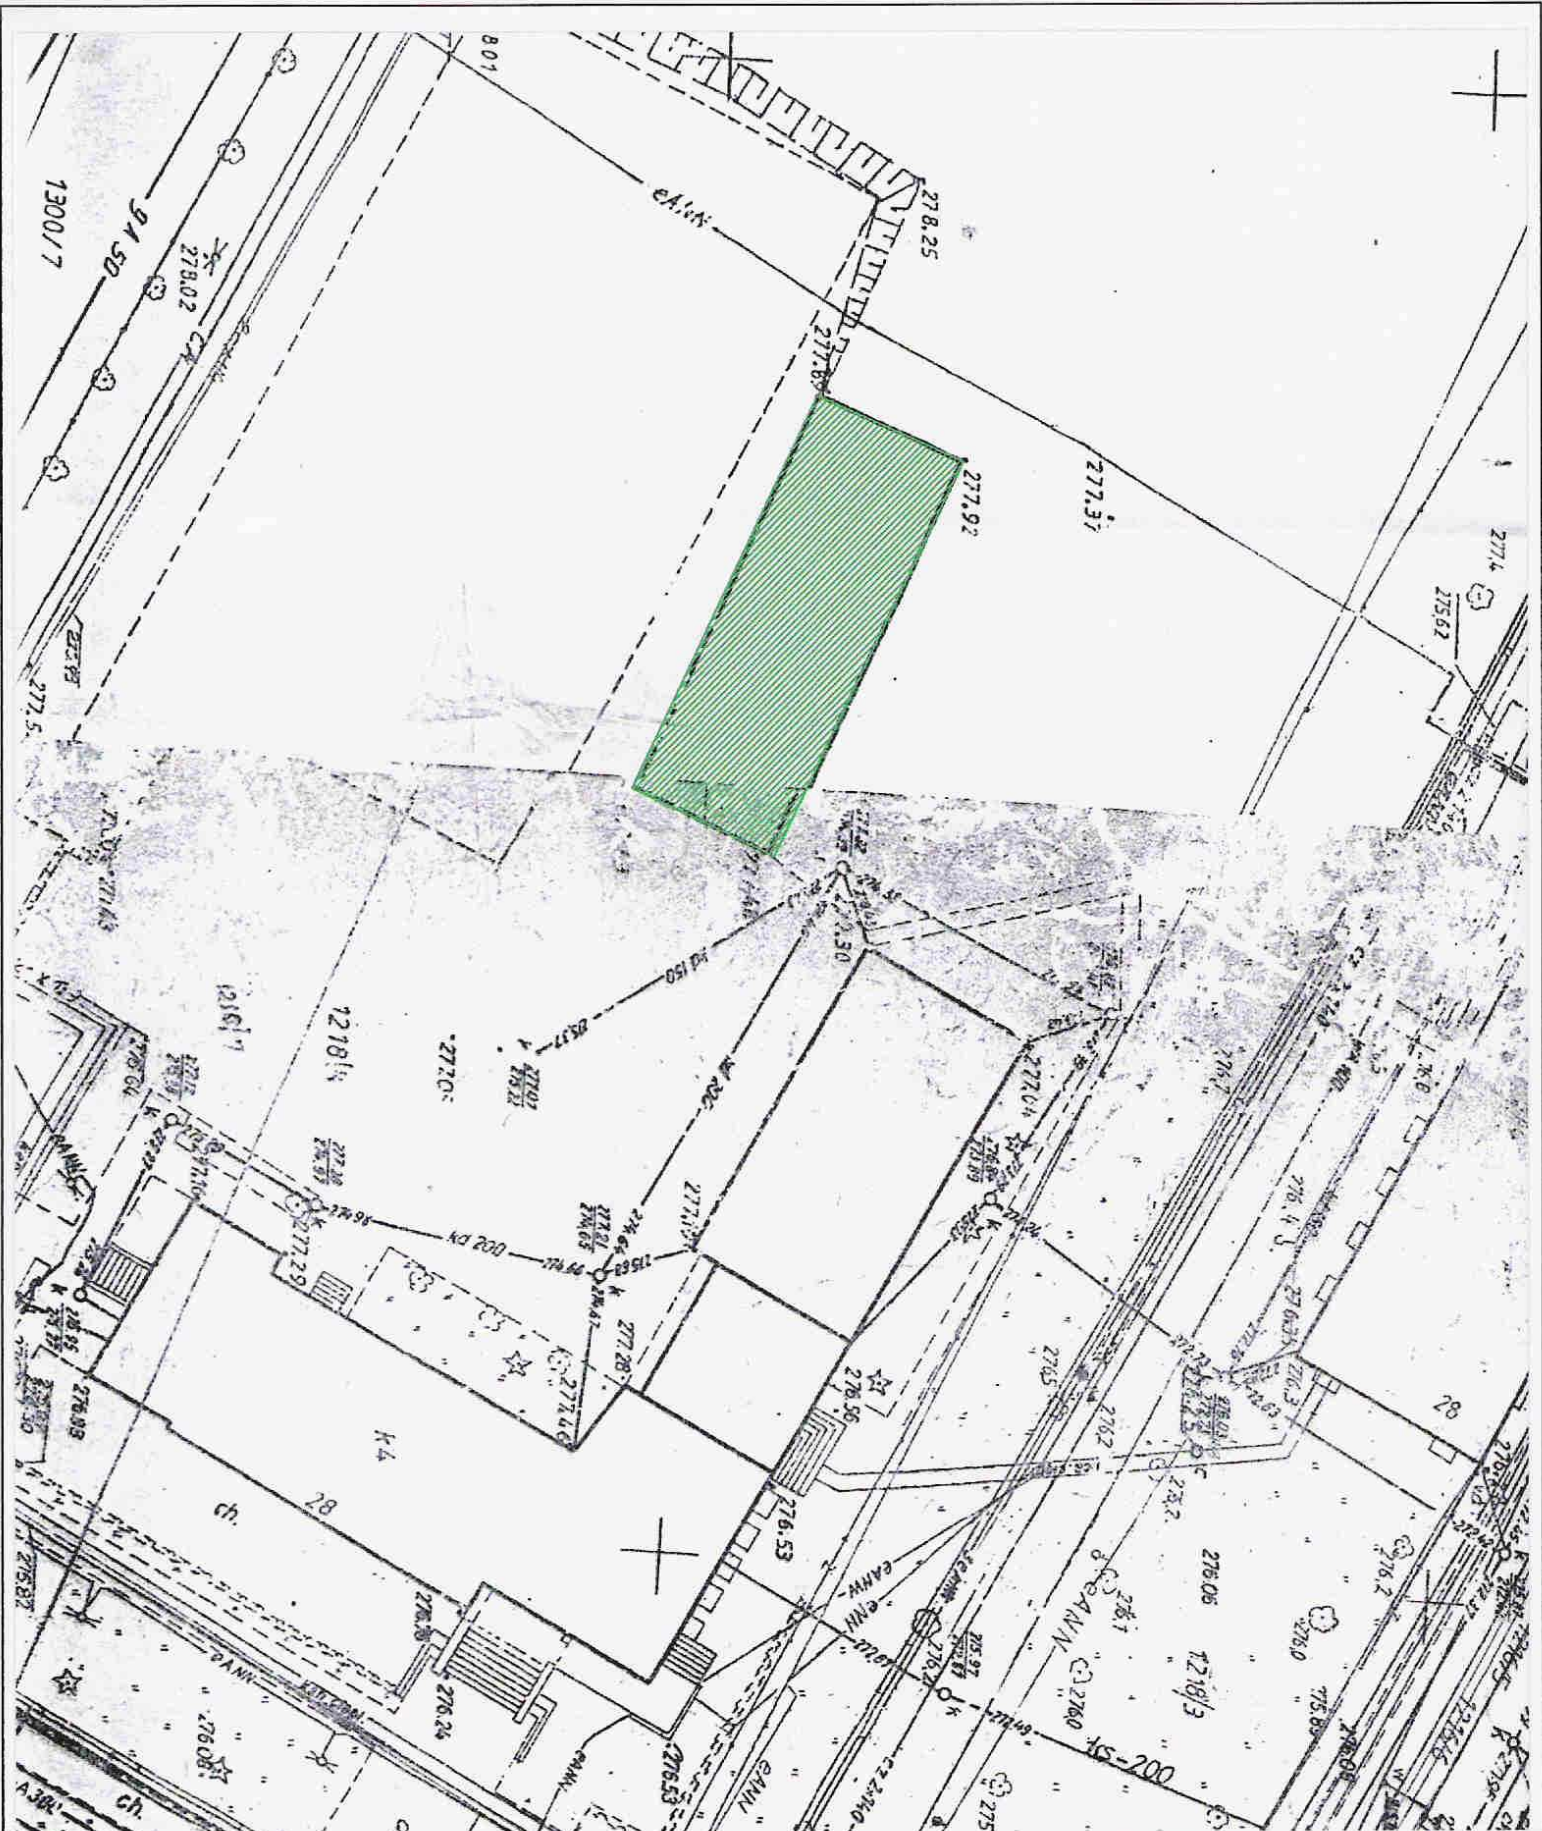

PROJEKT ROZBIÓRKI			
INWENTARYZACJA BUDYNKU U ŻYTKOWEGO			
Adres: ul. Jagiellońska 28, Kielce			kwiecień 2007
Mapa sytuacyjna			SKALA 1 : 500
OPRACOWALI :	prof. dr hab. Inż. Jerzy Zbigniew Piotrowski	Nr opr. KL-90/90	Rysunek nr 1
	mgr inż. Radosław Zaborek	Nr opr.	



Fot. 1 – Widok budynku od strony ulicy Chałubińskiego



Fot. 2 – Widok budynku od strony południowej



Fot. 3 – Wnętrze budynku



Fot. 4 – Szczegół więźby dachowej oraz narożnik ściany zewnętrznej