

PRACOWNIA PROJEKTOWA
Danuta Jaroszyńska-Ziach

25-028 KIELCE
ul. Sadowa 7b/5

Nr zlecenia

Projekt Budowlany

Sanitarna

Stadium

Branża

**OBIEKT: INSTALACJA WOD.- KAN. i C.W. ORAZ INSTALACJA
CENTRALNEGO OGRZEWANIA**

**ADRES: BUDOWA LOKALI MIESZKALNYCH PRZY
UL. TARTACZNEJ JAKO ZESPOŁU BUDYNKÓW
MIESZKALNYCH JEDNORODZINNYCH W ZABUDOWIE
SZEREGOWEJ I BLIŹNIACZEJ Z PRZYNALEŻNYMI
BUDYNKAMI GOSPODARCZYMI I PARKINGAMI
dz. nr 319/2 , 439/2 , 439/3 , 440/2 , 441/2 , 440/1
obręb 0005**

**INWESTOR: GMINA KIELCE – MIEJSKI ZARZĄD BUDYNKÓW
UL. PADEREWSKIEGO 20 25-004 KIELCE**

Autorzy opracowania	Imię i nazwisko	Nr uprawnień	Podpis	Data
Projektował	techn. Leszek Pasternak	KL-69/02		12.2015
Opracował				
Sprawdził				
Kierownik pracowni				

PROJEKT ZAWIERA:

I. Część opisowa

- 1.1. Spis zawartości projektu .
- 1.2. Opis techniczny do Projektu budowlanego .
- 1.3. Oświadczenie , zaświadczenie , uprawnienia

II. Część graficzna

- 2.1. Rzut parterów skala 1: 100 rys. nr 1
- 2.2. Rzut parterów skala 1: 100 rys. nr 2

OPIS TECHNICZNY

do PROJEKTU BUDOWLANEGO INSTALACJI WOD.- KAN. i C.W. ORAZ INSTALACJI CENTRALNEGO OGRZEWANIA W PROJEKTOWANYCH LOKALACH MIESZKALNYCH przy ul. Tartacznej w Kielcach

I. PODSTAWA OPRACOWANIA

- zlecenie Inwestora.
- podkłady architektoniczno–budowlane
- uzgodnienia międzybranżowe
- obowiązujące normy i literatura techniczna

II. ZAKRES OPRACOWANIA

Projekt budowlany swoim zakresem obejmuje:

- instalację wod.- kan. i c.w.
- instalację centralnego ogrzewania

III. INSTALACJA WOD. – KAN. i C.W.

1. Zakres opracowania

Zakresem niniejszego opracowania jest:

- instalacja wody zimnej
- instalacji wody ciepłej
- instalacja kanalizacji sanitarnej

2. Opis instalacji.

2.1. Instalacja wody zimnej

Projektowane lokale mieszkalne będą zaopatrywane w wodę zimną projektowaną instalacją zewnętrzną wody zimnej (podłączenie każdego lokalu mieszkalnego). Wejście instalacji zewnętrznej wody zimnej do pomieszczenia łazienki .

Na wejściu instalacji zewnętrznej wody zimnej do lokalu projektuje się zainstalowanie zestawu wodomierzowego w skład którego wchodzi:

- zawory odcinające grzybkowe przed i za wodomierzem
- wodomierz skrzydełkowy
- filtr siatkowy
- zawór antyskażeniowy
- zawór odcinający kulowy

Prowadzenie głównych przewodów zasilających wody zimnej projektuje się po ścianach wewnętrznych ponad otworami drzwiowymi .

Przewody wodociągowe prowadzone po ścianach budynku w celu wyeliminowania roszczenia izolować otulinami z pianki polietylenowej .

Instalację wody zimnej projektuje się z rur wielowarstwowych PE z wkładką aluminiową np. systemu KAN-therm .

Projektuje się wykonanie podejść wodociągowych do baterii umywalkowych i zlewozmywakowych stojących natomiast natryskowych ściennych. Montaż rur zgodnie z zaleceniami producenta rur.

Po zmontowaniu instalacji należy wykonać próby ciśnieniowe.

Próbie instalacji wykonać na ciśnienie 1,0 MPa .

Próbie ciśnieniową należy przeprowadzić w dwóch fazach jako próbę wstępną i zasadniczą . Przy próbie wstępnej należy trzykrotnie wytworzyć ciśnienie próbne w odstępach co 10 min. Po ostatnim skoku ciśnienia do wartości próbnej w okresie 30 min ciśnienie nie powinno obniżyć się więcej niż 0,6 bara. Nie mogą wystąpić żadne nieszczelności. Bezpośrednio po próbie wstępnej należy przeprowadzić próbę główną. Czas próby głównej wynosi 2 godziny. W tym czasie ciśnienie próbne odczytane po próbie wstępnej nie może obniżyć się o więcej niż 0,2 bara.

Dobór wodomierza głównego według PN92/B-01706.

A/. Określenie normatywnego wypływu z punktów czerpalnych q_n oraz przepływu obliczeniowego q_o .

Ilość urządzeń sanitarnych w budynku:

- natrysk	szt. 1 x 0,30 = 0,30 l/s
- umywalka	szt. 1 x 0.14 = 0,14 l/s
- płuczka ustępowa	szt. 1 x 0.13 = 0,13 l/s
- zlewozmywak	szt. 1 x 0.14 = 0,14 l/s

$$\sum q_n = 0,71 \text{ l/s}$$

Dla $q_n = 0,71 \text{ l/s}$ ----- $q_o = 0,45 \text{ l/s} = 1,62 \text{ m}^3/\text{h}$

Dobrano wodomierz $dn = 15 \text{ mm}$ z modułem radiowym do zdalnego odczytu np. F-my „Kamstrup” .

Dla przepływu $q = 1,62 \text{ m}^3/\text{h}$, dobrano filtr siatkowy typ Y 222 P o średnicy 20 mm , $\Delta p = 0,80 \text{ m.sł.w.}$ oraz zawór antyskażeniowy typ EA251 o średnicy 20 mm $\Delta p = 0,25 \text{ m.sł.w.}$

2.2. Ciepła woda

Źródłem ciepła dla każdego z lokali mieszkalnych będzie kuchnia z płaszczem wodnym na paliwo stałe . Dobrano „piecokuchnię „ Temy+12 na paliwa stałe , przeznaczona do zamontowania w pomieszczeniu kuchennym , ogrzewająca mieszkanie z możliwością przygotowania ciepłej wody użytkowej i jednoczesnego przygotowania posiłków na płycie górnej. Wymiary kuchni (wys. x szer. x gł.) 750 x 700 x 700 mm

, co jest większe od standardowych wymiarów np. kuchni gazowej 800x600x600 mm lub inną o porównywalnych parametrach technicznych. Przygotowanie ciepłej wody użytkowej projektuje się w oparciu o pojemnościowe podgrzewacze wody z wężownicą, zasilane ze źródła ciepła. Alternatywę mogą stanowić elektryczne pojemnościowe podgrzewacze wody.

Podłączenie wodne i elektryczne projektowanych urządzeń wg. zaleceń producenta.

Instalację wody ciepłej projektuje się z rur wielowarstwowych PE z wkładką aluminiową np. systemu KAN-therm. Prowadzenie przewodów wody ciepłej razem z przewodami wody zimnej po ścianach wewnętrznych.

Projektuje się wykonanie podejść wodociągowych do baterii umywalkowych i zlewozmywakowych stojących natomiast natryskowych ściennych.

Montaż instalacji zgodnie z zaleceniami producenta rur.

Zmontowaną instalację poddać próbie szczelności tak jak wody zimnej.

Po próbie szczelności instalację zaizolować otulinami z pianki poliuretanowej

2.3. Kanalizacja sanitarna

Ścieki sanitarne z projektowanych lokali mieszkalnych odprowadzane będą projektowaną instalacją zewnętrzną kanalizacji sanitarnej.

Instalację wewnętrzną kanalizacji sanitarnej tzn. poziomy prowadzone pod posadzką parteru, piony oraz wszystkie podejścia odpływowe od zainstalowanych przyborów sanitarnych, projektuje się z rur kanalizacyjnych kielichowych z PVC-U np. F-my WAWIN.

Piony kanalizacyjne i podejścia mocować przy pomocy typowych uchwyty i wsporników do rur z PCV.

Piony kanalizacyjne w dolnej części wyposażać w rewizje.

Pion łazienkowy wyprowadzić ponad dach i zakończyć rurą wywiewną, natomiast pion kuchenny ponad podłączonym odpływem zakończyć zaworem napowietrzającym.

IV . INSTALACJA CENTRALNEGO OGRZEWANIA

1. Rurociągi, armatura, grzejniki

Projekt budowlany swoim zakresem obejmuje wewnętrzną instalację centralnego ogrzewania w projektowanych lokalach mieszkalnych.

Źródłem ciepła dla każdego lokalu mieszkalnego będzie kuchnia z płaszczem wodnym na paliwo stałe.

Przyjęte parametry pracy instalacji 75/55 °C.

Obieg czynnika grzewczego wymuszony za pomocą pompy obiegowej c.o.

Zaprojektowano instalację centralnego ogrzewania w układzie tradycyjnym . Prowadzenie głównych przewodów zasilających poziomych , projektuje się po ścianach pomieszczeń nad podłogą oraz po ścianach ponad otworami drzwiowymi ze spadkiem w kierunku najdalej położonego grzejnika.

Projektuje się instalację centralnego ogrzewania z rur wielowarstwowych PE z wkładką aluminiową np. systemu KAN-therm o połączeniach zaciskowych .

Przewody mocować do ścian z zastosowaniem typowych dla systemu punktów stałych i przesuwnych .

Odpowietrzenie instalacji centralnego ogrzewania poprzez :

- naczynie wzbiorcze otwarte przy źródle ciepła
- odpowietrzniki indywidualne na każdym grzejniku

Odwodnienie instalacji centralnego ogrzewania poprzez :

- poziomów i pionów poprzez korki spustowe na pionach sprowadzonych nad posadzkę parteru .

Przejścia przewodów przez przegrody budowlane wykonywać w tulejach ochronnych . Średnica wewnętrzna tulei ochronnych większa o 2,0 cm od rury przewodowej przy przejściach przez ściany . Tuleja ochronna powinna być dłuższa o około 5,0 cm z każdej strony przegrody pionowej. Końce rur ochronnych uszczelnić materiałem trwale plastycznym nie powodującym korozji i odpornym na wysoką temperaturę .

Ponieważ instalacja będzie pracować w układzie otwartym , jako elementy grzejne zaprojektowano grzejniki aluminiowe członowe np. „FONDITAL” typ Calidor 500 .

Na podejściach do grzejników zawory grzejnikowe z nastawą wstępną i głowicą termostatyczną typ dn= 15 mm montowane na zasileniu .

Usytuowanie grzejników wg rzutów lokali mieszkalnych .

Regulacja działania instalacji centralnego ogrzewania za pomocą zaworów grzejnikowych z nastawą wstępną i głowicą termostatyczną

Wykonanie nastaw na zaworach prowadzić po dokładnym wypłukaniu instalacji. Zawory grzejnikowe montować w pozycji poziomej przy grzejniku.

Armatura odcinająca kulowa w wykonaniu do wody gorącej .

Po zmontowaniu instalację należy starannie przepłukać a następnie poddać próbie szczelności na ciśnieniu 0,40 MPa.

Na 24 godz. przed rozpoczęciem badania szczelności (gdy temp. zewn. jest wyższa od +5⁰C) instalacja powinna być napełniona wodą zimną i dokładnie odpowietrzona. W tym okresie należy dokonać dokładnych oględzin instalacji , w szczególności połączeń przewodów przy ciśnieniu

statycznym słupa wody w instalacji. Pompę należy przyłączyć w najniższym punkcie instalacji i wytworzyć ciśnienie próbne .

Próbie ciśnieniową należy przeprowadzić jako próbę wstępną , główną i końcową .

Przy próbie wstępnej należy zastosować ciśnienie próbne 0,40 MPa . Ciśnienie to musi być wytworzone dwukrotnie w ciągu 30 min. w odstępach 10 minutowych.

Po dalszych 30 min. próby , ciśnienie nie może obniżyć się o 0,06 MPa . W trakcie próby nie mogą wystąpić żadne nieszczelności.

Bezpośrednio po próbie wstępnej należy przeprowadzić próbę główną. Czas próby głównej wynosi 2 godz. W tym czasie ciśnienie próbne , odczytane po próbie wstępnej , nie może obniżyć się więcej niż o 0,02 MPa.

Po zakończeniu próby wstępnej i głównej , należy przeprowadzić próbę końcową (impulsową) . W żadnym miejscu badanej instalacji nie może wystąpić nieszczelność .

Podczas płukania wszystkie zawory muszą być całkowicie otwarte . Po pozytywnym wykonaniu próby szczelności poziomy zaizolować otulinami „Thermaflex” . Grubość izolacji wg. Rozporządzenia MI z dnia 132.04.2002 ze zmianami (Dz.U. z 2004 r Nr 109 poz. 1156) .

VI. UWAGI OGÓLNE

1. Po zmontowaniu wszystkie instalacje należy dokładnie wypłukać i poddać próbie szczelności. Podczas płukania wszystkie zawory muszą być całkowicie otwarte . Nastawy na zaworach regulacyjnych wykonywać po wypłukaniu instalacji.
2. Szczegóły nie objęte niniejszym opisem wg części graficznej projektu .
3. Całość robót wykonać zgodnie z Rozporządzeniem MI z dnia 12.04.2002. wraz z późniejszymi zmianami oraz Warunkami Technicznymi wykonania i odbioru instalacji sanitarnych COBRTI INSTAL (zalecanymi do stosowania przez Ministerstwo Infrastruktury).

Opracował:
tech. L.Pasternak

Kielce 2015.12

Leszek Pasternak

uprawnienia nr KL-69/02


Członek Świętokrzyskiej Okręgowej Izby Inżynierów Budownictwa

Nr ew. SWK/IS/0078/03

OŚWIADCZENIE

Oświadczam , że projekt budowlany : **Instalacja wod.- kan. i c.w. oraz instalacja centralnego ogrzewania** w projektowanych lokalach mieszkalnych jako zespołu budynków mieszkalnych jednorodzinnych w zabudowie szeregowej i bliźniaczej przy ul. Tartacznej w Kielcach dz. nr 319/2 , 439/2 , 439/3 , 440/2 , 441/2 , 440/1 obręb 0005 został sporządzony zgodnie z obowiązującymi przepisami oraz zasadami wiedzy technicznej.

Leszek Pasternak

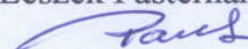

Podstawa prawna art. 20 ust. 4 prawo budowlane



Kielce, dn. 25 luty 2015

Zaświadczenie

Pan(i) Pasternak Leszek

miejsce zamieszkania :

ul.Zagórska 57/55

25-344 Kielce

jest członkiem Świętokrzyskiej Okręgowej Izby Inżynierów Budownictwa

o numerze ewidencyjnym : SWK/IS/0078/03

i posiada wymagane ubezpieczenie od odpowiedzialności cywilnej.

Niniejsze zaświadczenie jest ważne od dnia 01-03-2015 do 29-02-2016

Z up. Przewodniczącego ŚOIIB

mgr inż. Wiesława Sobańska
DYREKTOR BIURA

Świętokrzyska Okręgowa Izba Inżynierów Budownictwa

25-304 Kielce, ul. Leonarda 18; tel. 41 344 94 13, tel. kom. 694 912 692, fax 41 344 63 82

www.swk.piib.org.pl, e-mail: swk@piib.org.pl

Bank Pekao S.A. I O/Kielce, nr rach. 98 124013721111000012505214

Godziny pracy biura: poniedziałek, wtorek, czwartek, piątek - od 10:00 do 16:00, środa - nieczynne

Godziny pracy czytelní: wtorek - od 10:00 do 16:00

Kielce, 2002-07-12

WOJEWODA ŚWIĘTOKRZYSKI

Znak: RR.XVI.7132-65/02

DECYZJA o nadaniu uprawnień budowlanych

Na podstawie art. 12 ust. 2, art. 13 ust. 1 pkt 1, ust. 2, art. 14 ust. 1 pkt 4 ustawy z dnia 7 lipca 1994r. - Prawo budowlane (j.t. Dz.U.z 2000r. Nr 106, poz. 1126 z późn. zmianami) oraz § 5 ust. 5, § 9 ust. 1 rozporządzenia Ministra Gospodarki Przestrzennej i Budownictwa z dnia 30 grudnia 1994r. w sprawie samodzielnych funkcji technicznych w budownictwie (Dz. U. z 1995r. Nr 8, poz. 38)

nadaje

Panu LESZKOWI PASTERNAK
technikowi budowlanemu

urodzonemu 3 listopada 1957r. w Krakowie

UPRAWNIENIA BUDOWLANE
Nr ewid. KL - 69/2002


do projektowania w ograniczonym zakresie w specjalności instalacyjnej w zakresie sieci, instalacji i urządzeń: wodociągowych i kanalizacyjnych, cieplnych, wentylacyjnych i gazowych.

Nadane uprawnienia budowlane upoważniają do projektowania instalacji wraz z przyłączami (z wyłączeniem przyłączy gazowych) w budownictwie jednorodzinym i zagrodowym oraz innych budynków o kubaturze do 1000m³ i prostej funkcji technologicznej, takich jak magazyny, niewielkie obiekty handlowe, warsztaty rzemieślnicze.

Od decyzji służy prawo wniesienia odwołania do Głównego Inspektora Nadzoru Budowlanego w Warszawie, ul. Krucza 38/42 za pośrednictwem Wojewody Świętokrzyskiego w terminie 14 dni od dnia doręczenia niniejszej decyzji. Stosownie do art. 130 § 4 Kpa decyzja niniejsza podlega wykonaniu przed upływem terminu do wniesienia odwołania - jeżeli jest zgodna z zadaniem strony.


Otrzymują :

1. Pan Leszek Pasternak
ul. Zagórska 57/55
25-344 Kielce
2. Główny Inspektor Nadzoru Budowlanego
ul. Krucza 38/42
00-512 - WARSZAWA
celem wpisania do centralnego rejestru.
3. a/a

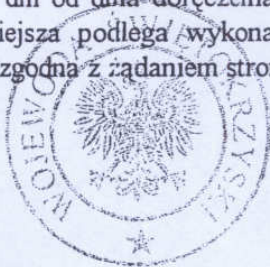


Z up. WOJEWODY

mgr inż. *Dorota Lipińska*
p.o. DYREKTORA WYDZIAŁU
ROZWOJU REGIONALNEGO

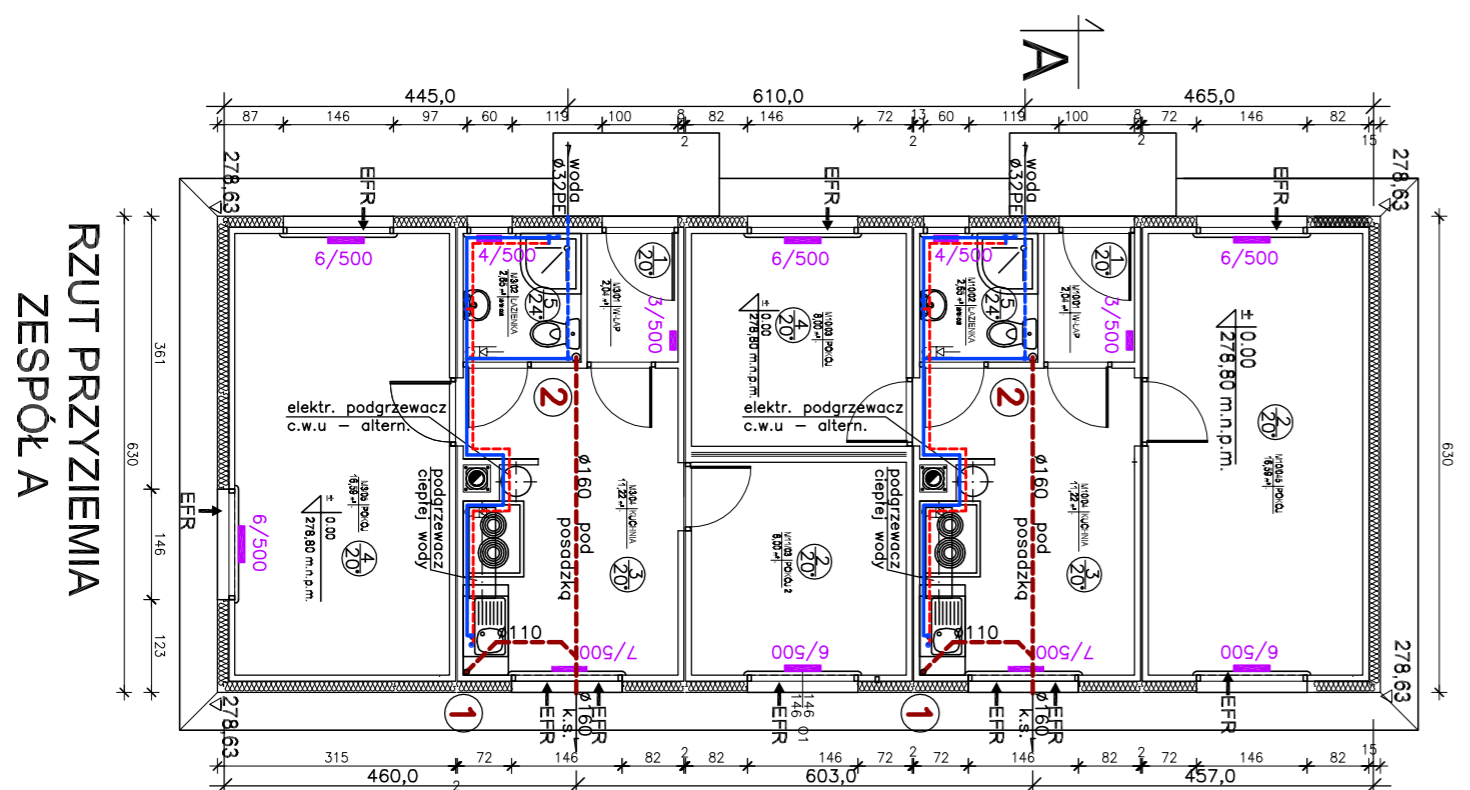


M11
2P+K
40,50 m²

M10
2P+K
40,50 m²

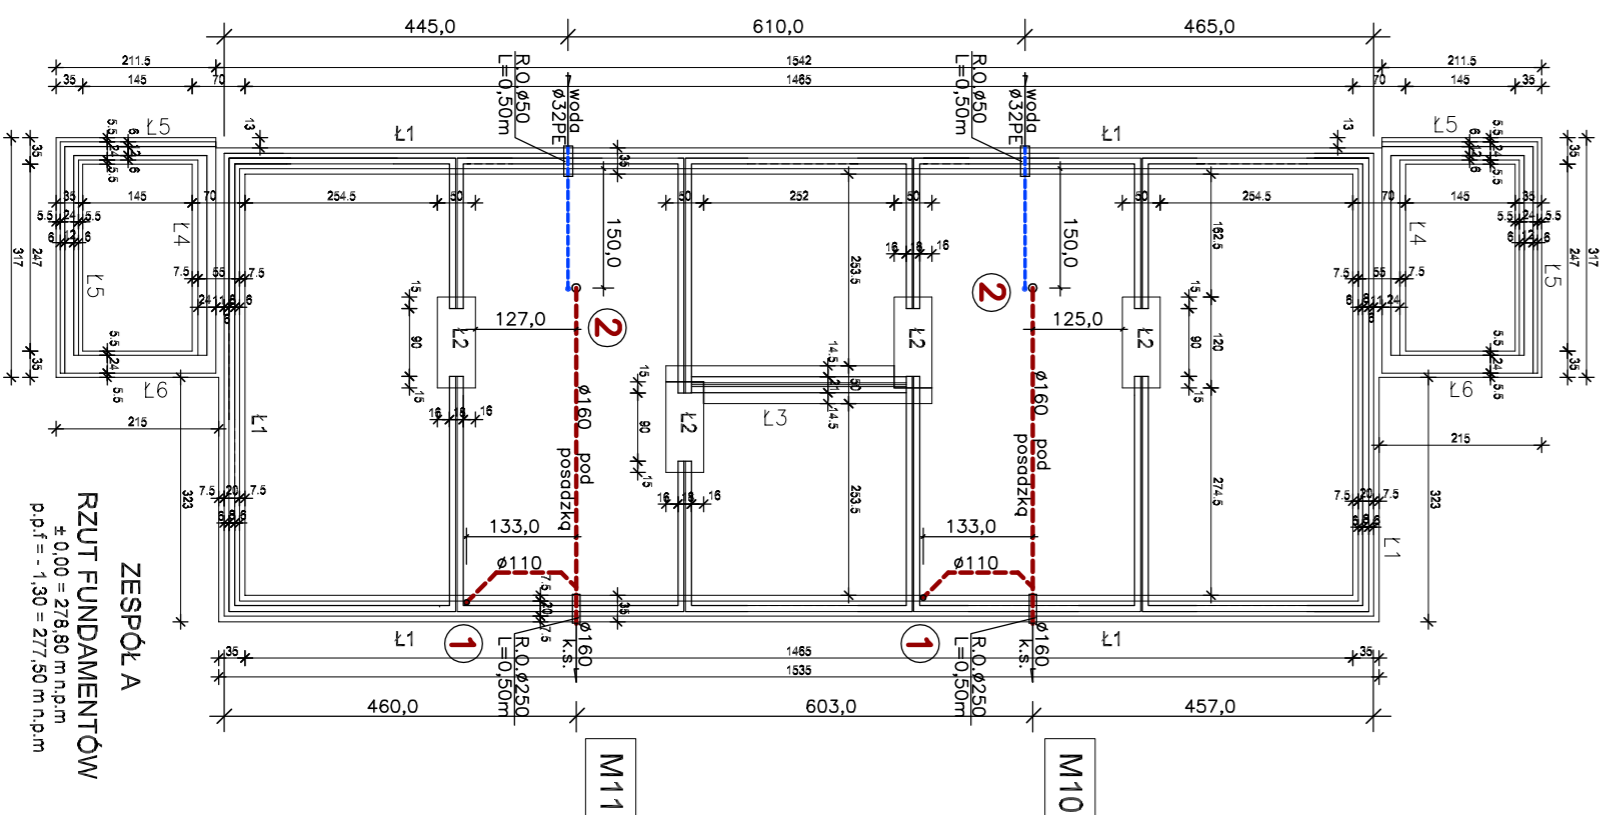

M11

M10

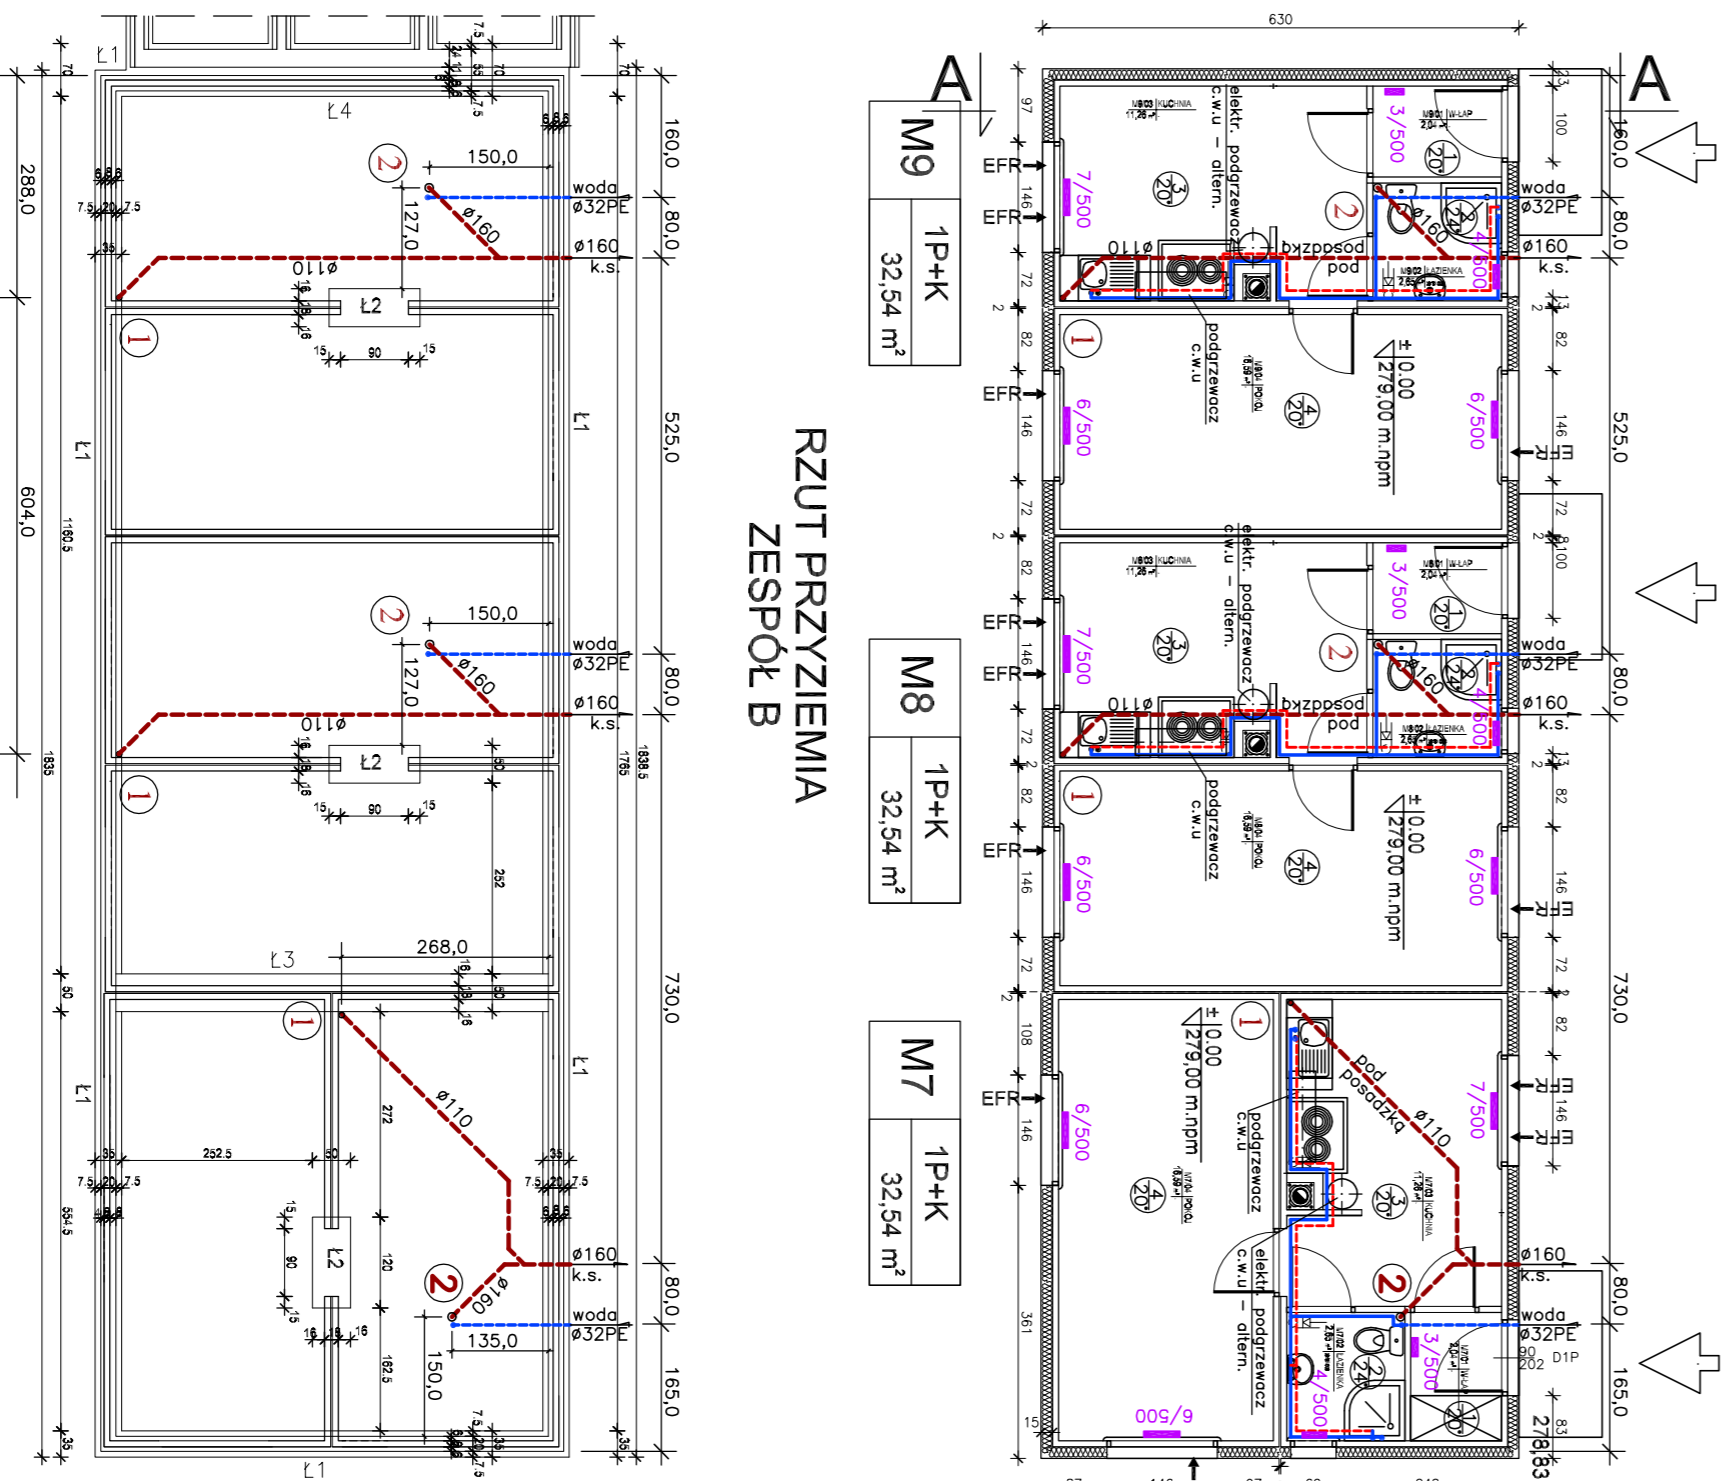


M9
1P+K
32,54 m²

M8
1P+K
32,54 m²

M7
1P+K
32,54 m²

RZUT PRZYZIEMIENIA
ZESPÓŁ B

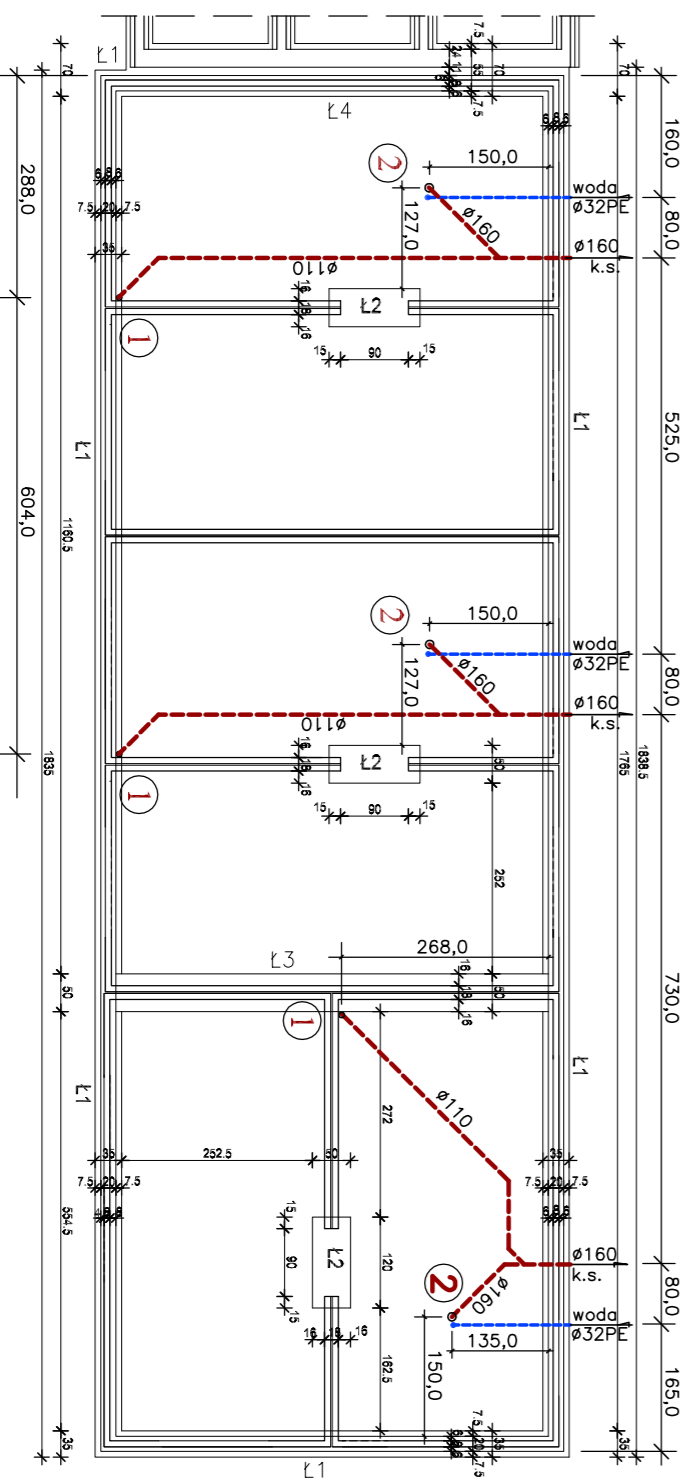

M9

M8

M7

RZUT FUNDAMENTOW
ZESPÓŁ B

PRACOWNIA PROJEKTOWA
Donuta Jaroszyńska-Zloch Księżka 71/5

Wzrost: BUDOWA TERAŃ MIESZKALNYCH PRZY UL. HARBIZNA 71/5
WŁADYSLAWA SZEREMIEJ WIELKI
WŁADYSLAWA SZEREMIEJ WIELKI
BUDOWNIAW GOSPODARSTWA I PRACOWNIA PROJEKTOWA
ul. nr 319/2, 439/2, 439/3, 440/2, 441/2, 440/1 KEJCE

Projekt: INSTALACJA C.O. I W.O.D. - KEN
Kod: 24082000000000000000
Data: 08.09.2019





Skala: 1:100
Czas: 12.2015

Wykonanie: 12.2015

Projektant: KEN, JZL

Opis: Wzrost: 12.2015

Wzrost: 12.2015

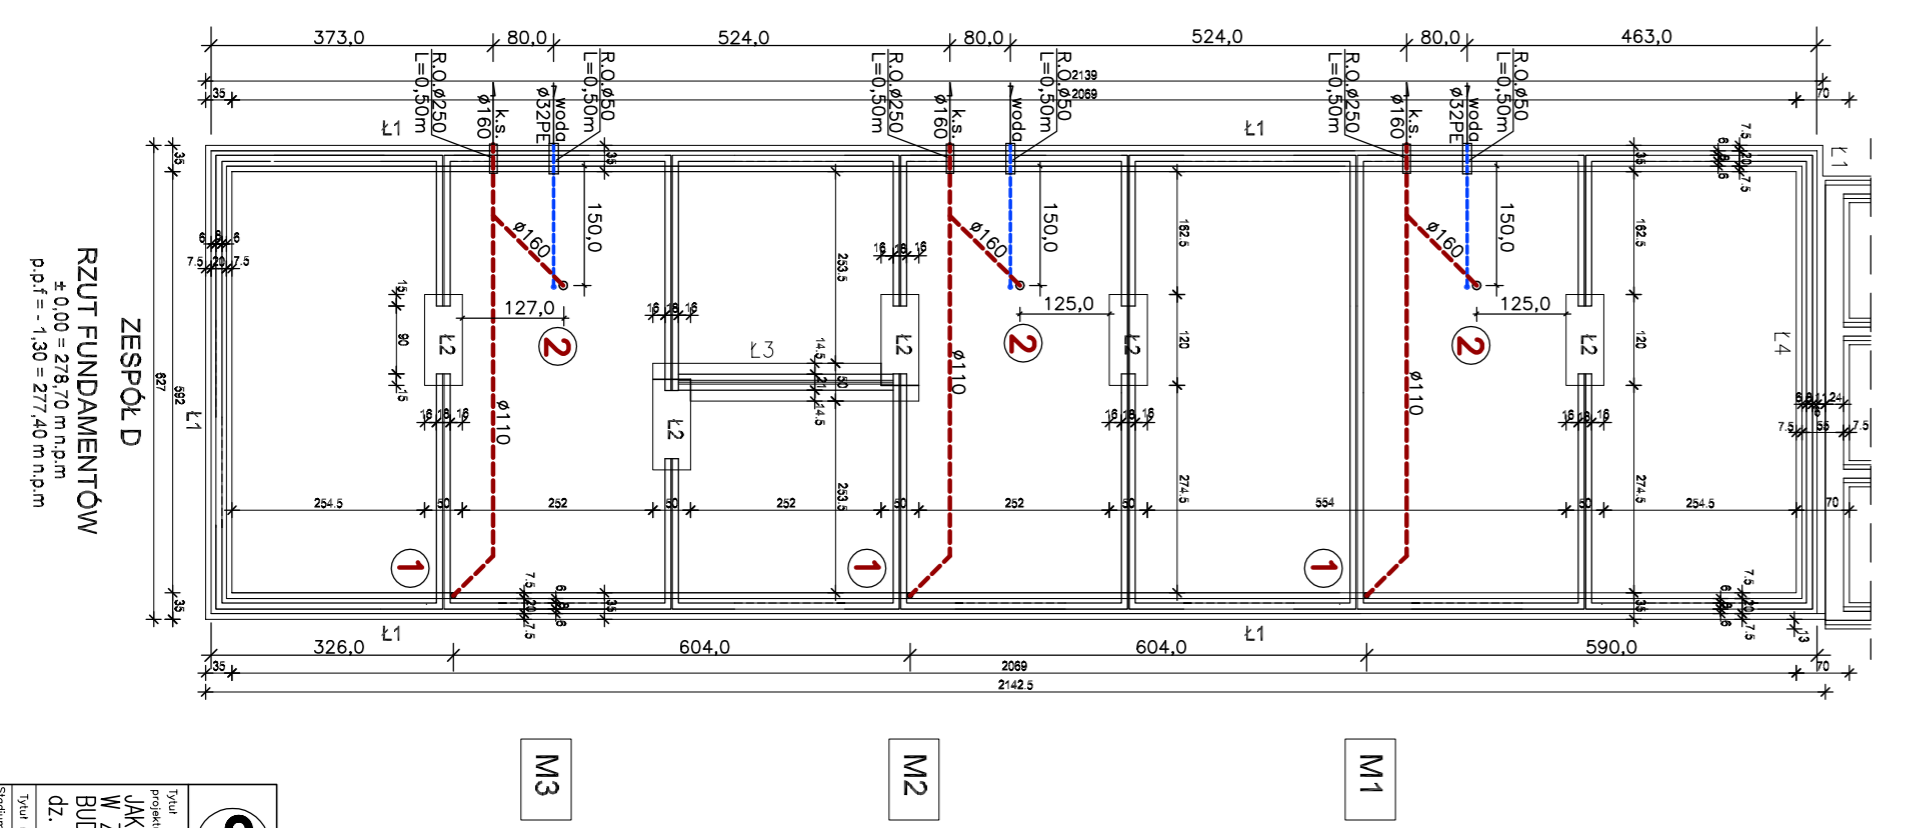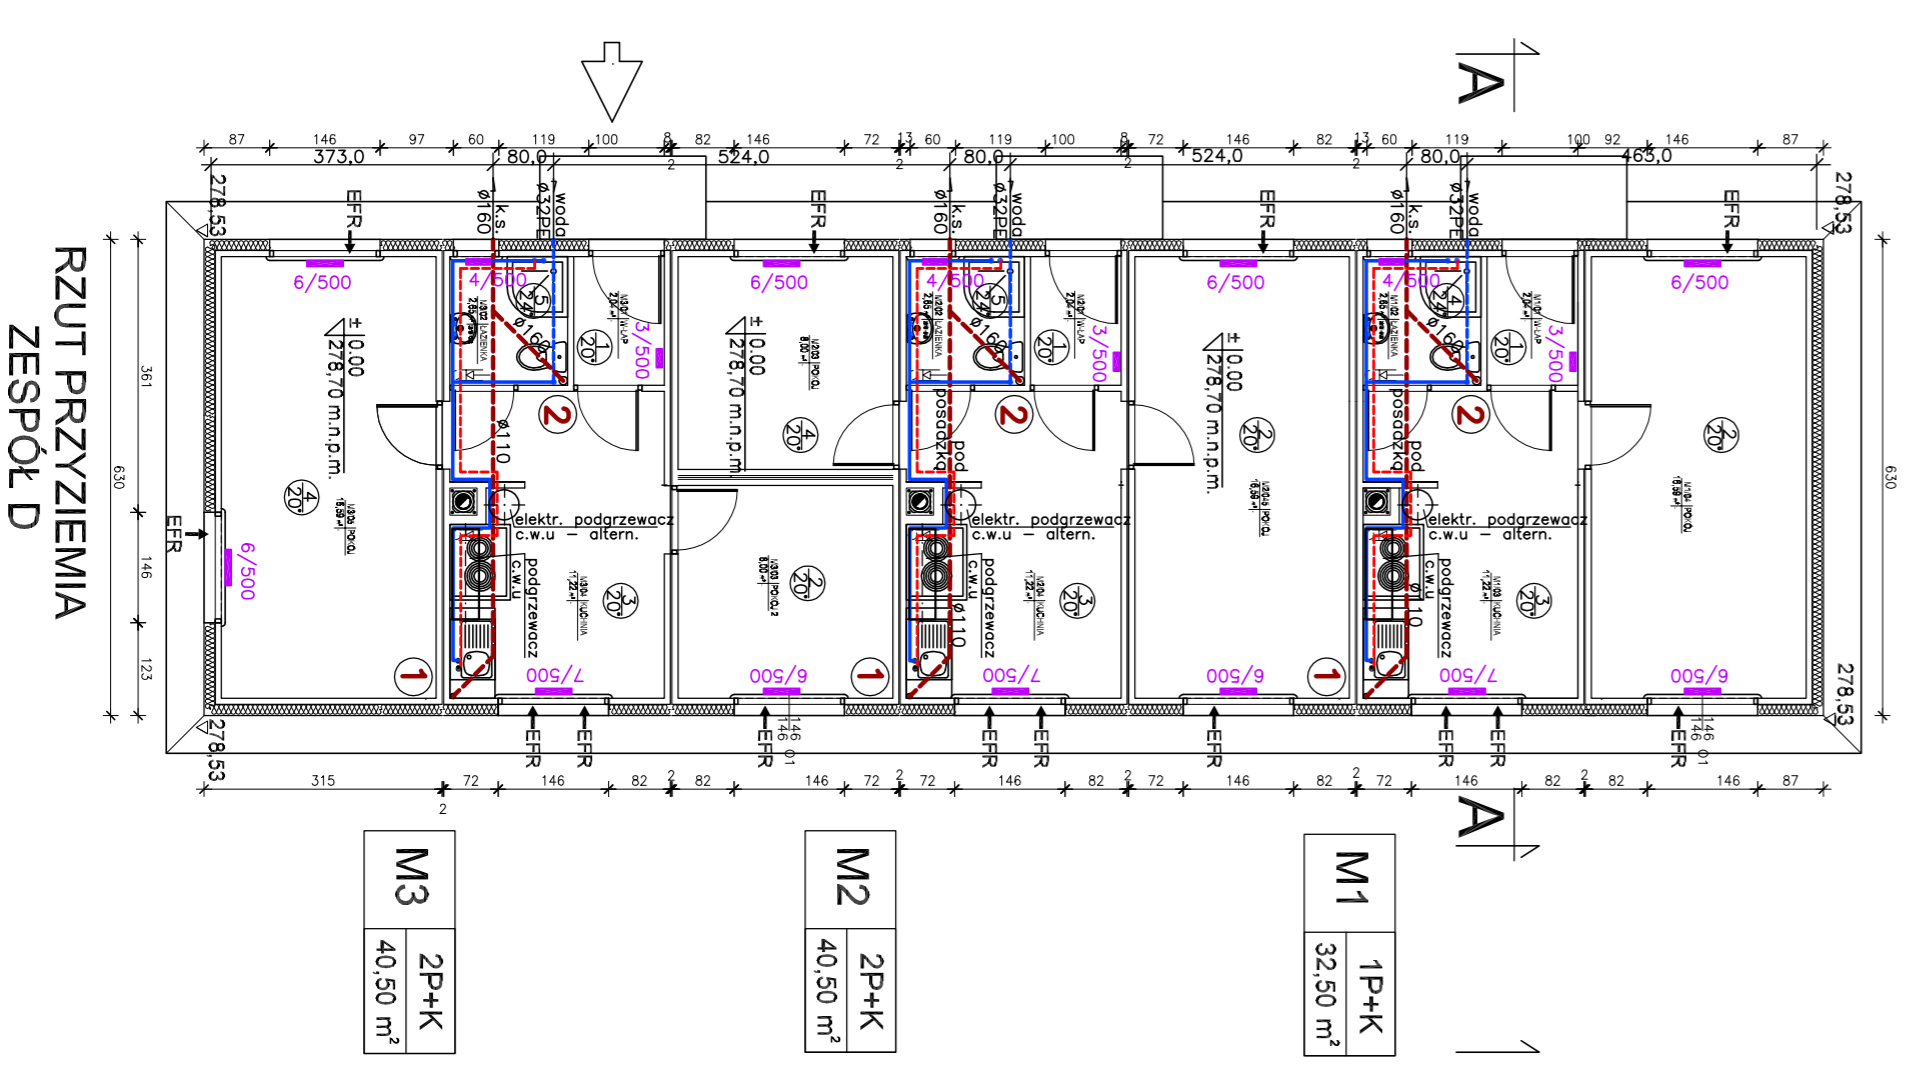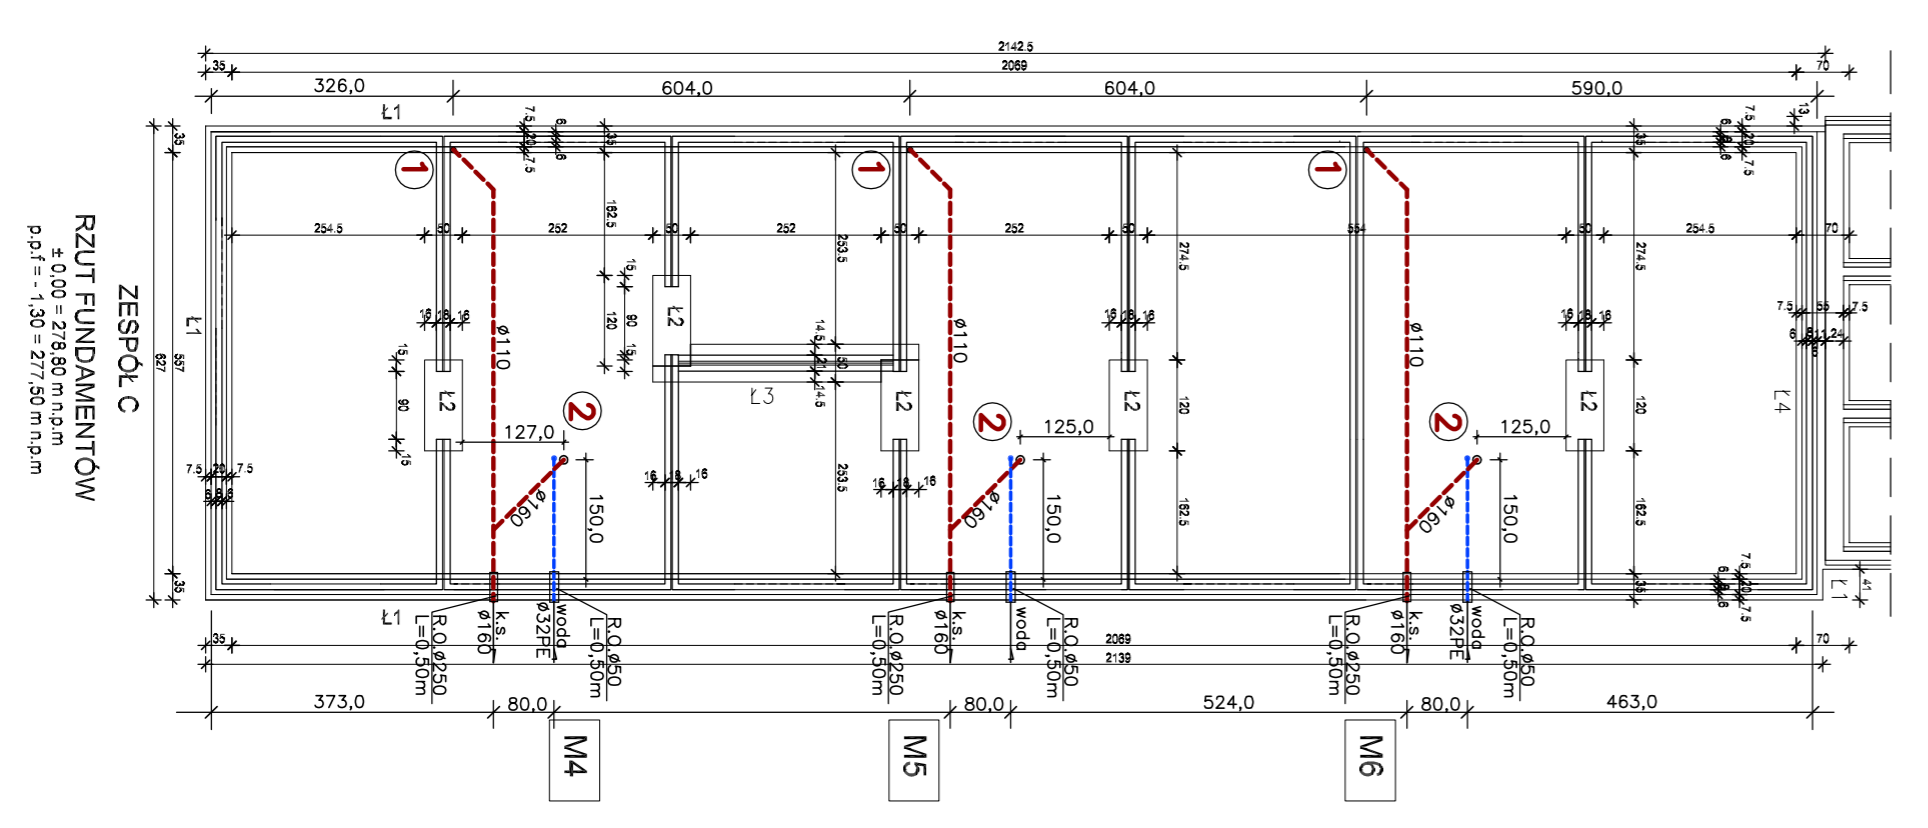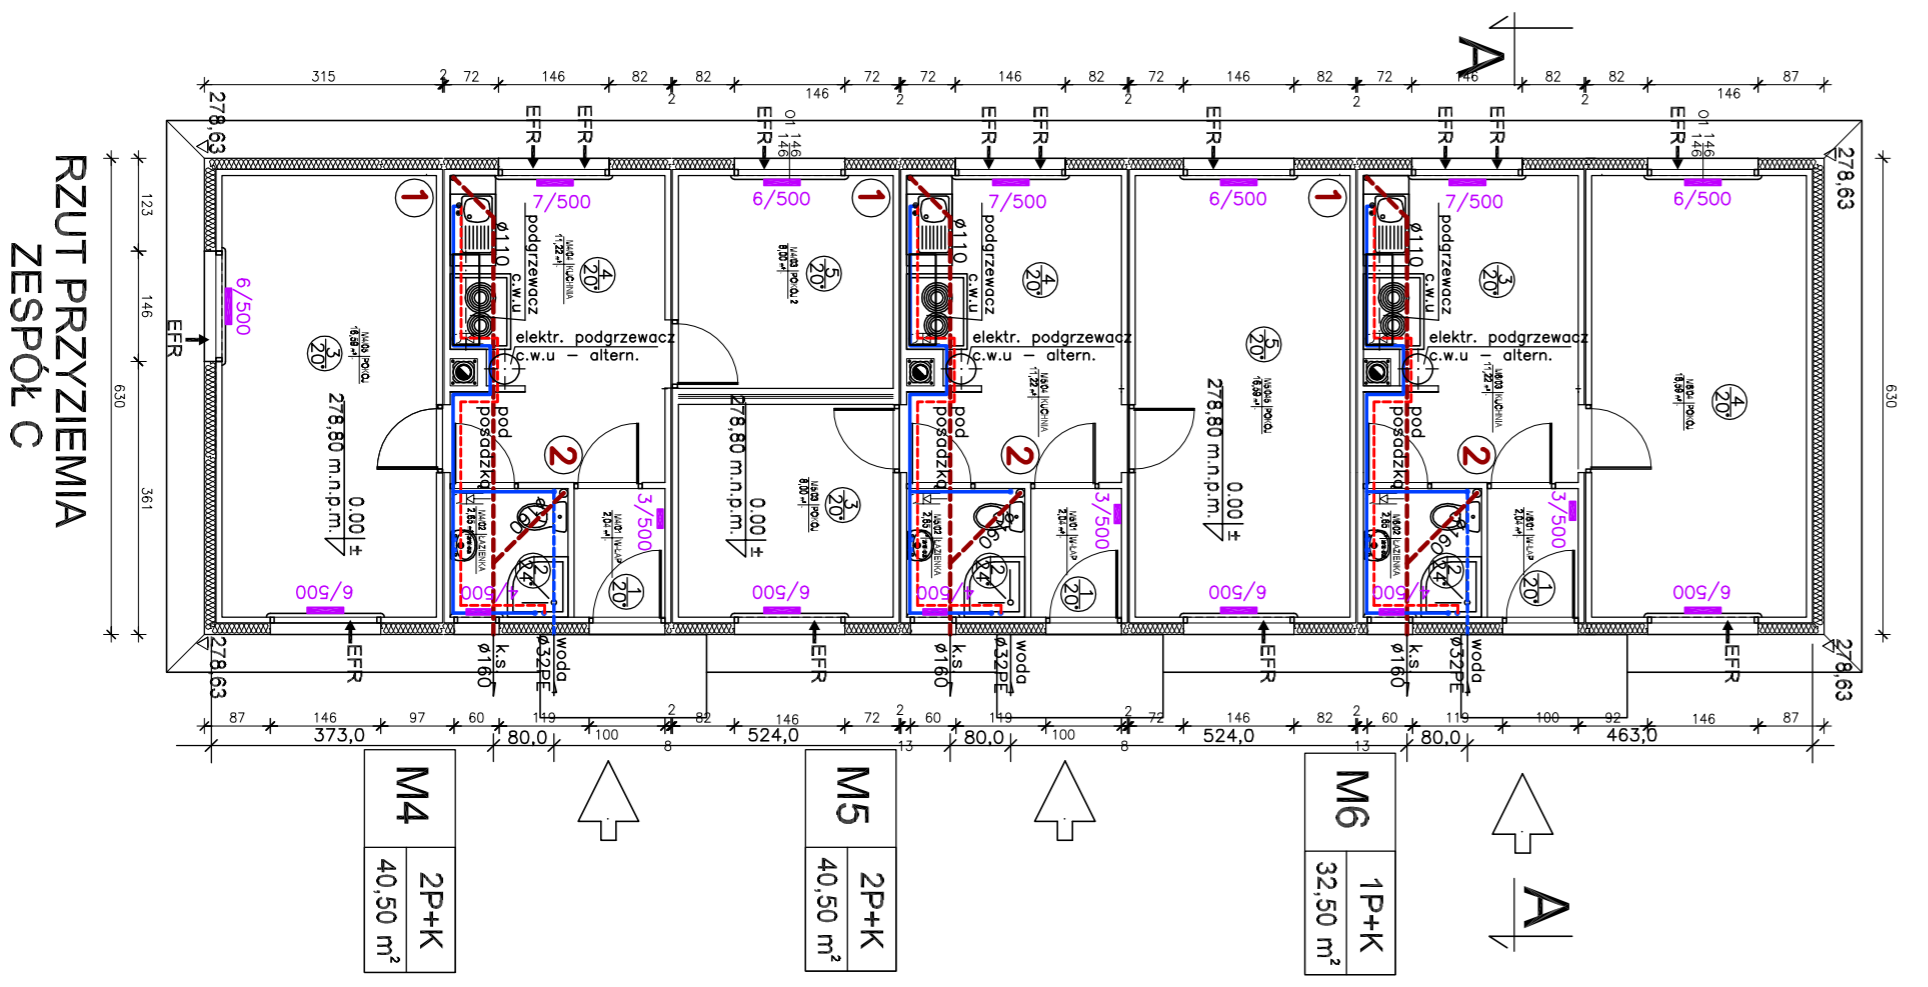

PRACOWNIA PROJEKTOWA
Donato Joroszynska-Ziach Międzyzdroje 73/5

PROJEKT BUDOWY LOKALI MIESZKALNYCH PRZY UL. HARMIDZIA
W ZABUDOWIE SZKOLNEJ I BEZPIECZEŃSTWA PRONALIZY
BUDYNKAMI GOSPODARSTWAMI I PARKINGAMI Z PRONALIZY
dz. nr 319/2, 439/2, 439/3, 440/244/2, 440/1 KIELCE

Wzrost: 1.100
Skala: 1:200
Data: 12.2019

2

Wskazanie dokumentacji dla zmian do zaakceptowania przez inwestora w celu realizacji projektu. Wskazanie zmian wprowadzonych przez projektanta. Wskazanie zmian wprowadzonych przez inwestora. Wskazanie zmian wprowadzonych przez projektanta. Wskazanie zmian wprowadzonych przez inwestora.