



C PARTER - zestawienie powierzchni				
nr	pomieszczenie	posadzka	wysokość pomieszczenia	pow. użytkowa (pow. podłogi)
0/01	Komunikacja	PVC	3,25 m	38,83 m ²
0/02	Klatka schodowa	lastryko	3,25 m	19,97 m ²
0/03	WC personelu	terakota	2,50 m	5,32 m ²
0/04	Pomieszczenie magazynowe	PVC	3,25 m	30,25 m ²
0/05	Kancelaria	PVC	3,25 m	38,86 m ²
0/06	Gabinet zastępcy dyrektora	PVC	3,25 m	18,01 m ²
0/07	Gabinet dyrektora	PVC	3,25 m	14,22 m ²
0/08	Pomieszczenie magazynowe	PVC	3,25 m	4,41 m ²
0/09	Klatka schodowa	lastryko	3,25 m	18,72 m ²
0/10	Komunikacja	PVC	3,25 m	31,46 m ²
0/11	Pomieszczenie kierownika	PVC	3,25 m	13,70 m ²
0/12	Pomieszczenie personelu	PVC	3,25 m	14,46 m ²
0/13	WC personelu	terakota	2,50 m	4,83 m ²
0/14	Szatnia personelu	PVC	3,25 m	17,71 m ²
0/15	Natrysk	lastryko	3,25 m	3,12 m ²
0/16	Pomieszczenie porządkowe	lastryko	3,25 m	2,67 m ²
0/17	Pomieszczenie szaf chłodniczych	lastryko	3,25 m	23,91 m ²
0/18	Magazyn produktów suchych	lastryko	3,25 m	38,47 m ²
0/19	Kuchnia z przygotowalnią	terakota	3,25 m	131,27 m ²
0/20	Spizarka	lastryko	3,25 m	4,31 m ²
				474,30 m ² (474,30 m ²)
Powierzchnia użytkowa (pow. podłogi) pawilonu C				1903,82 m ² (1921,63 m ²)

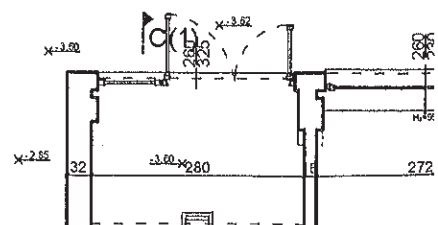

Parter „C“

Parter C

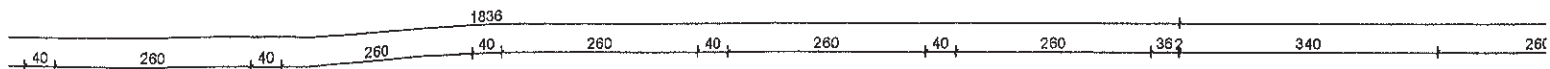