

ul. Głowackiego 7

Lokal nr u2 (Szkoła muzyczna)

Parter


Skala 1:100

RAZEM: pow. użytkowa: 164,71 m²
Wysokość pomieszczeń: 3,41 m



Opis lokalu:

Lokal użytkowy znajduje się na parterze w budynku III-kondygnacyjnym, niepodpiwniczonym. Lokal wyposażony w instalacje: elektryczną, wod. - kan., gazową.

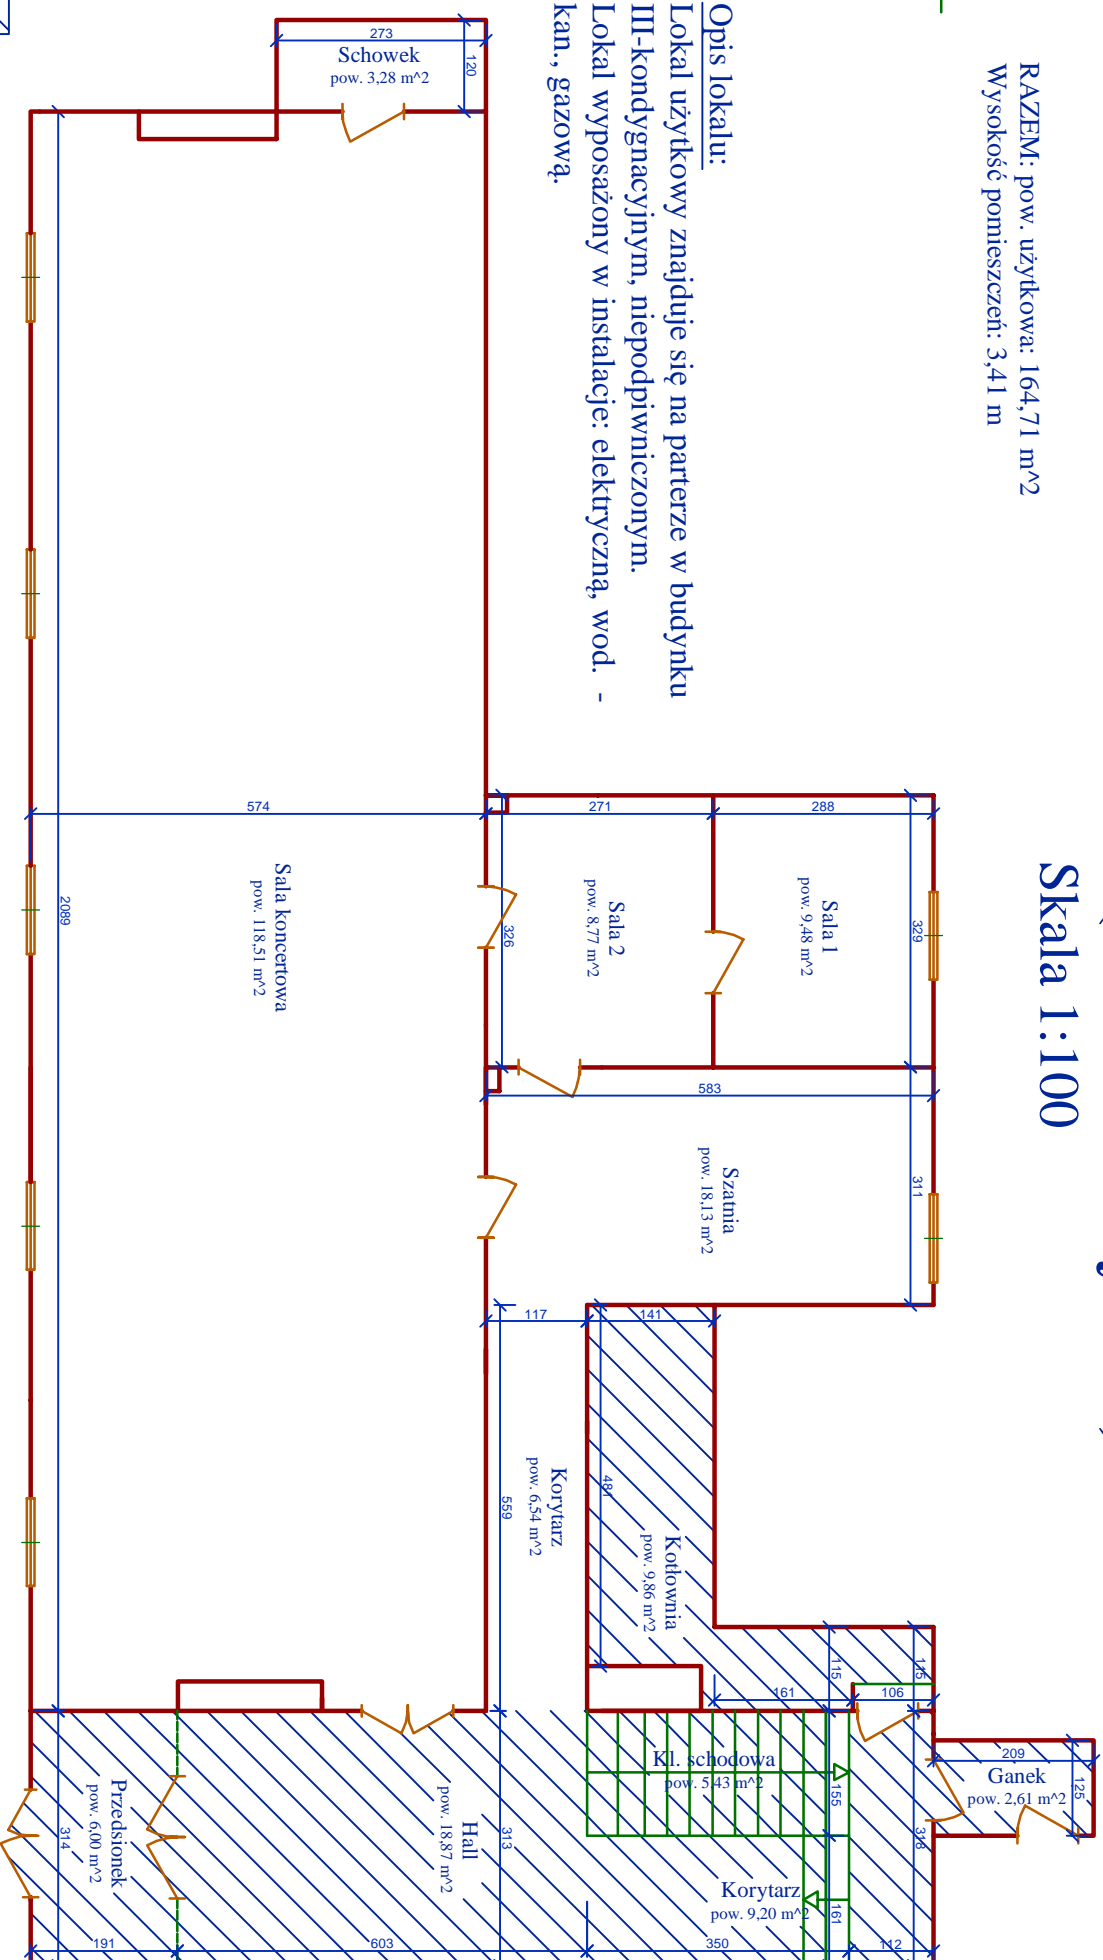

Powierzchnie wspólne

Obmiar powierzchni użytkowej dokonano zgodnie z ustawą z dnia 21 czerwca 2001 roku o ochronie praw lokatorów, mieszkaniowym zasobie gminy i o zmianie Kodeksu Cywilnego (tekst jedn.: Dz. U. z 2005r. Nr 31, poz. 266 z późn. zm.)

OPRACOWAŁA:

Julita Janowska

rzeczoznawca majątkowy
nr uprawnień: 4524

PODPIS: