

**PRACOWNIA PROJEKTOWA  
Danuta Jaroszyńska-Ziach**

25-028 KIELCE  
ul. Sadowa 7b/5

**PROJEKT**

**BUDOWLANO - WYKONAWCZY**

**SANITARNA - ETAP 3**

**PRZYŁĄCZE**

**KANALIZACJI DESZCZOWEJ**



Stadium

Branża

**OBIEKT: BUDOWA PIĘCDZIESIĘCIU BUDYNKÓW  
MIESZKALNYCH JEDNORODZINNYCH  
ORAZ BUDYNKU USŁUGOWEGO**


**ADRES: KIELCE, UL. 1-GO MAJA**  
dz. nr 19/12 OBREB 0005

**INWESTOR: GMINA KIELCE**  
ul. Rynek 1  
25-303 Kielce

	Autorzy opracowania	Nr uprawnień	Podpis	Data
Projektant Branża sanitarna	inż. Monika Burczyn	SWK/0134/PWOS/04		05.2020
Sprawdzający Branża sanitarna	mgr inż. Adrianna Michalska	KL-128/2002		05.2020


Kielce, maj 2020

Projekt stanowi dokumentację do realizacji z zachowaniem Prawa Autorskiego z 1994r. ( Dz. U. Nr 24 poz. 83)

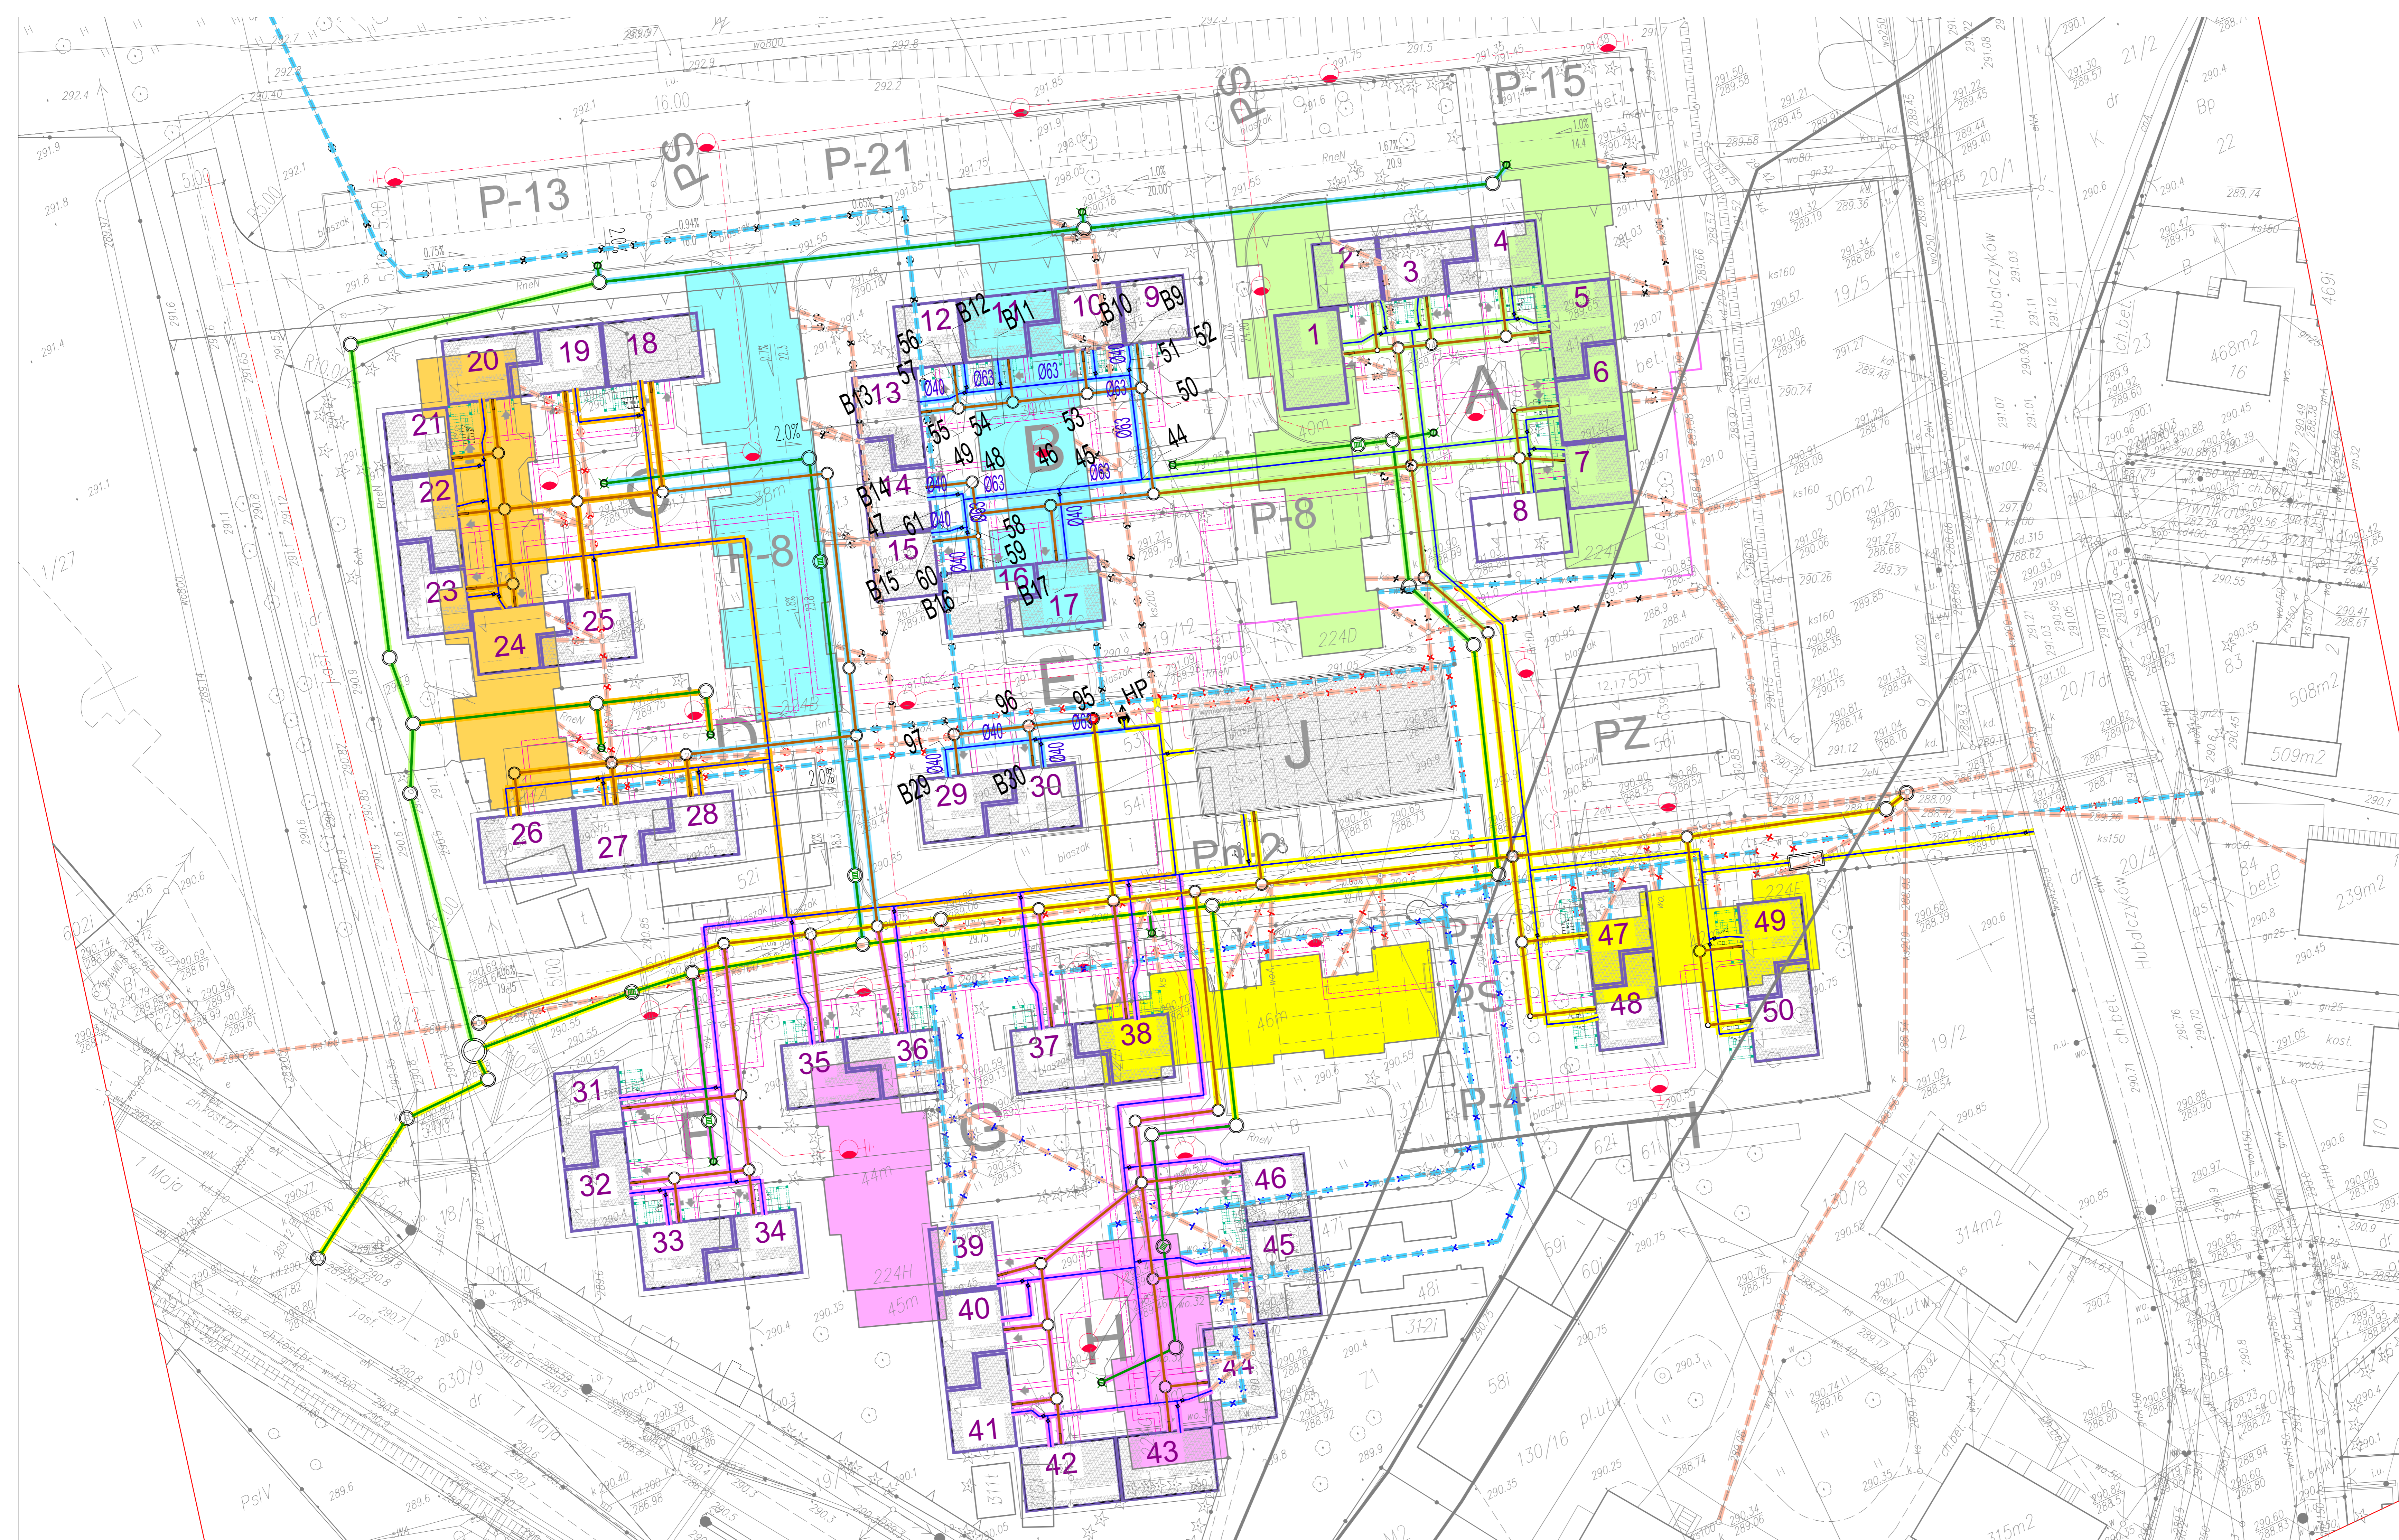

- LEGENDA:**
- ISTNIEJĄCE BUDYNKI DO WYBURZENIA – ETAP 1
  - ISTNIEJĄCE BUDYNKI DO WYBURZENIA – ETAP 2
  - ISTNIEJĄCE BUDYNKI DO WYBURZENIA – ETAP 3
  - ISTNIEJĄCE BUDYNKI DO WYBURZENIA – ETAP 4
  - ISTNIEJĄCE BUDYNKI DO WYBURZENIA – ETAP 5
  - ISTNIEJĄCA KANALIZACJA SANITARNA DO DEMONTAŻU – ETAP 1
  - ISTNIEJĄCA KANALIZACJA SANITARNA DO DEMONTAŻU – ETAP 2
  - ISTNIEJĄCA KANALIZACJA SANITARNA DO DEMONTAŻU – ETAP 3
  - ISTNIEJĄCA KANALIZACJA SANITARNA DO DEMONTAŻU – ETAP 4
  - ISTNIEJĄCA KANALIZACJA SANITARNA DO DEMONTAŻU – ETAP 5
  - ISTNIEJĄCE WODOCIĄGI DO DEMONTAŻU – ETAP 1
  - ISTNIEJĄCE WODOCIĄGI DO DEMONTAŻU – ETAP 2
  - ISTNIEJĄCE WODOCIĄGI DO DEMONTAŻU – ETAP 3
  - ISTNIEJĄCE WODOCIĄGI DO DEMONTAŻU – ETAP 4
  - ISTNIEJĄCE WODOCIĄGI DO DEMONTAŻU – ETAP 5
  - PROJEKTOWANE ZEWNĘTRZNE INSTALACJE SANITARNE – ETAP 1
  - PROJEKTOWANE ZEWNĘTRZNE INSTALACJE SANITARNE – ETAP 2
  - PROJEKTOWANE ZEWNĘTRZNE INSTALACJE SANITARNE – ETAP 3
  - PROJEKTOWANE ZEWNĘTRZNE INSTALACJE SANITARNE – ETAP 4
  - PROJEKTOWANE ZEWNĘTRZNE INSTALACJE SANITARNE – ETAP 5
  - PROJ. PRZYŁĄCZE WODY ORAZ ZEWNĘTRZNA INSTALACJA WODY
  - PROJEKTOWANA ZEWNĘTRZNA INSTALACJA KANALIZACJI SANITARNEJ
  - PROJEKTOWANA ZEWNĘTRZNA INSTALACJA KANALIZACJI DESZCZOWEJ
  - PROJEKTOWANA STUDNIA Z KRATOWLAZEM
  - PROJEKTOWANY WPUST DESZCZOWY


<b>PRACOWNIA PROJEKTOWA</b>	
Danuta Jarożyńska-Ziach	ul. Sosnowa 7b/5
<b>BUDOWA PRZEDSIĘZIĄCIA BUDYNKÓW MIESZKALNYCH JEDNORODZINNYCH ORAZ BUDYNKU USŁUGOWEGO</b>	
UL. 1-go MAJA dz. nr 19/12 w KILEDCACH	
PRZYŁĄCZE WODY	Strona 1 z 250
Tytuł: ETAPOWANIE INWESTYCJI	Data: MAJ 2016
Autor: Projekt Budowlany - Wykonawca	Kraj: Szwajcaria
Wykonawca: inż. Monika Burczyńska	SWK/0134/P/05/04
Pracownik: inż. inż. Aleksandra Michałowska	02.2016
Uwaga: Niniejsza dokumentacja architektoniczna nie może być powielana ani rozpowszechniana bez pisemnej zgody projektanta, wykonawcy, nadzorców i innych nadzorujących, chyba że zostanie przez nich udzielona pisemna zgoda. Projektant: Danuta Jarożyńska-Ziach	

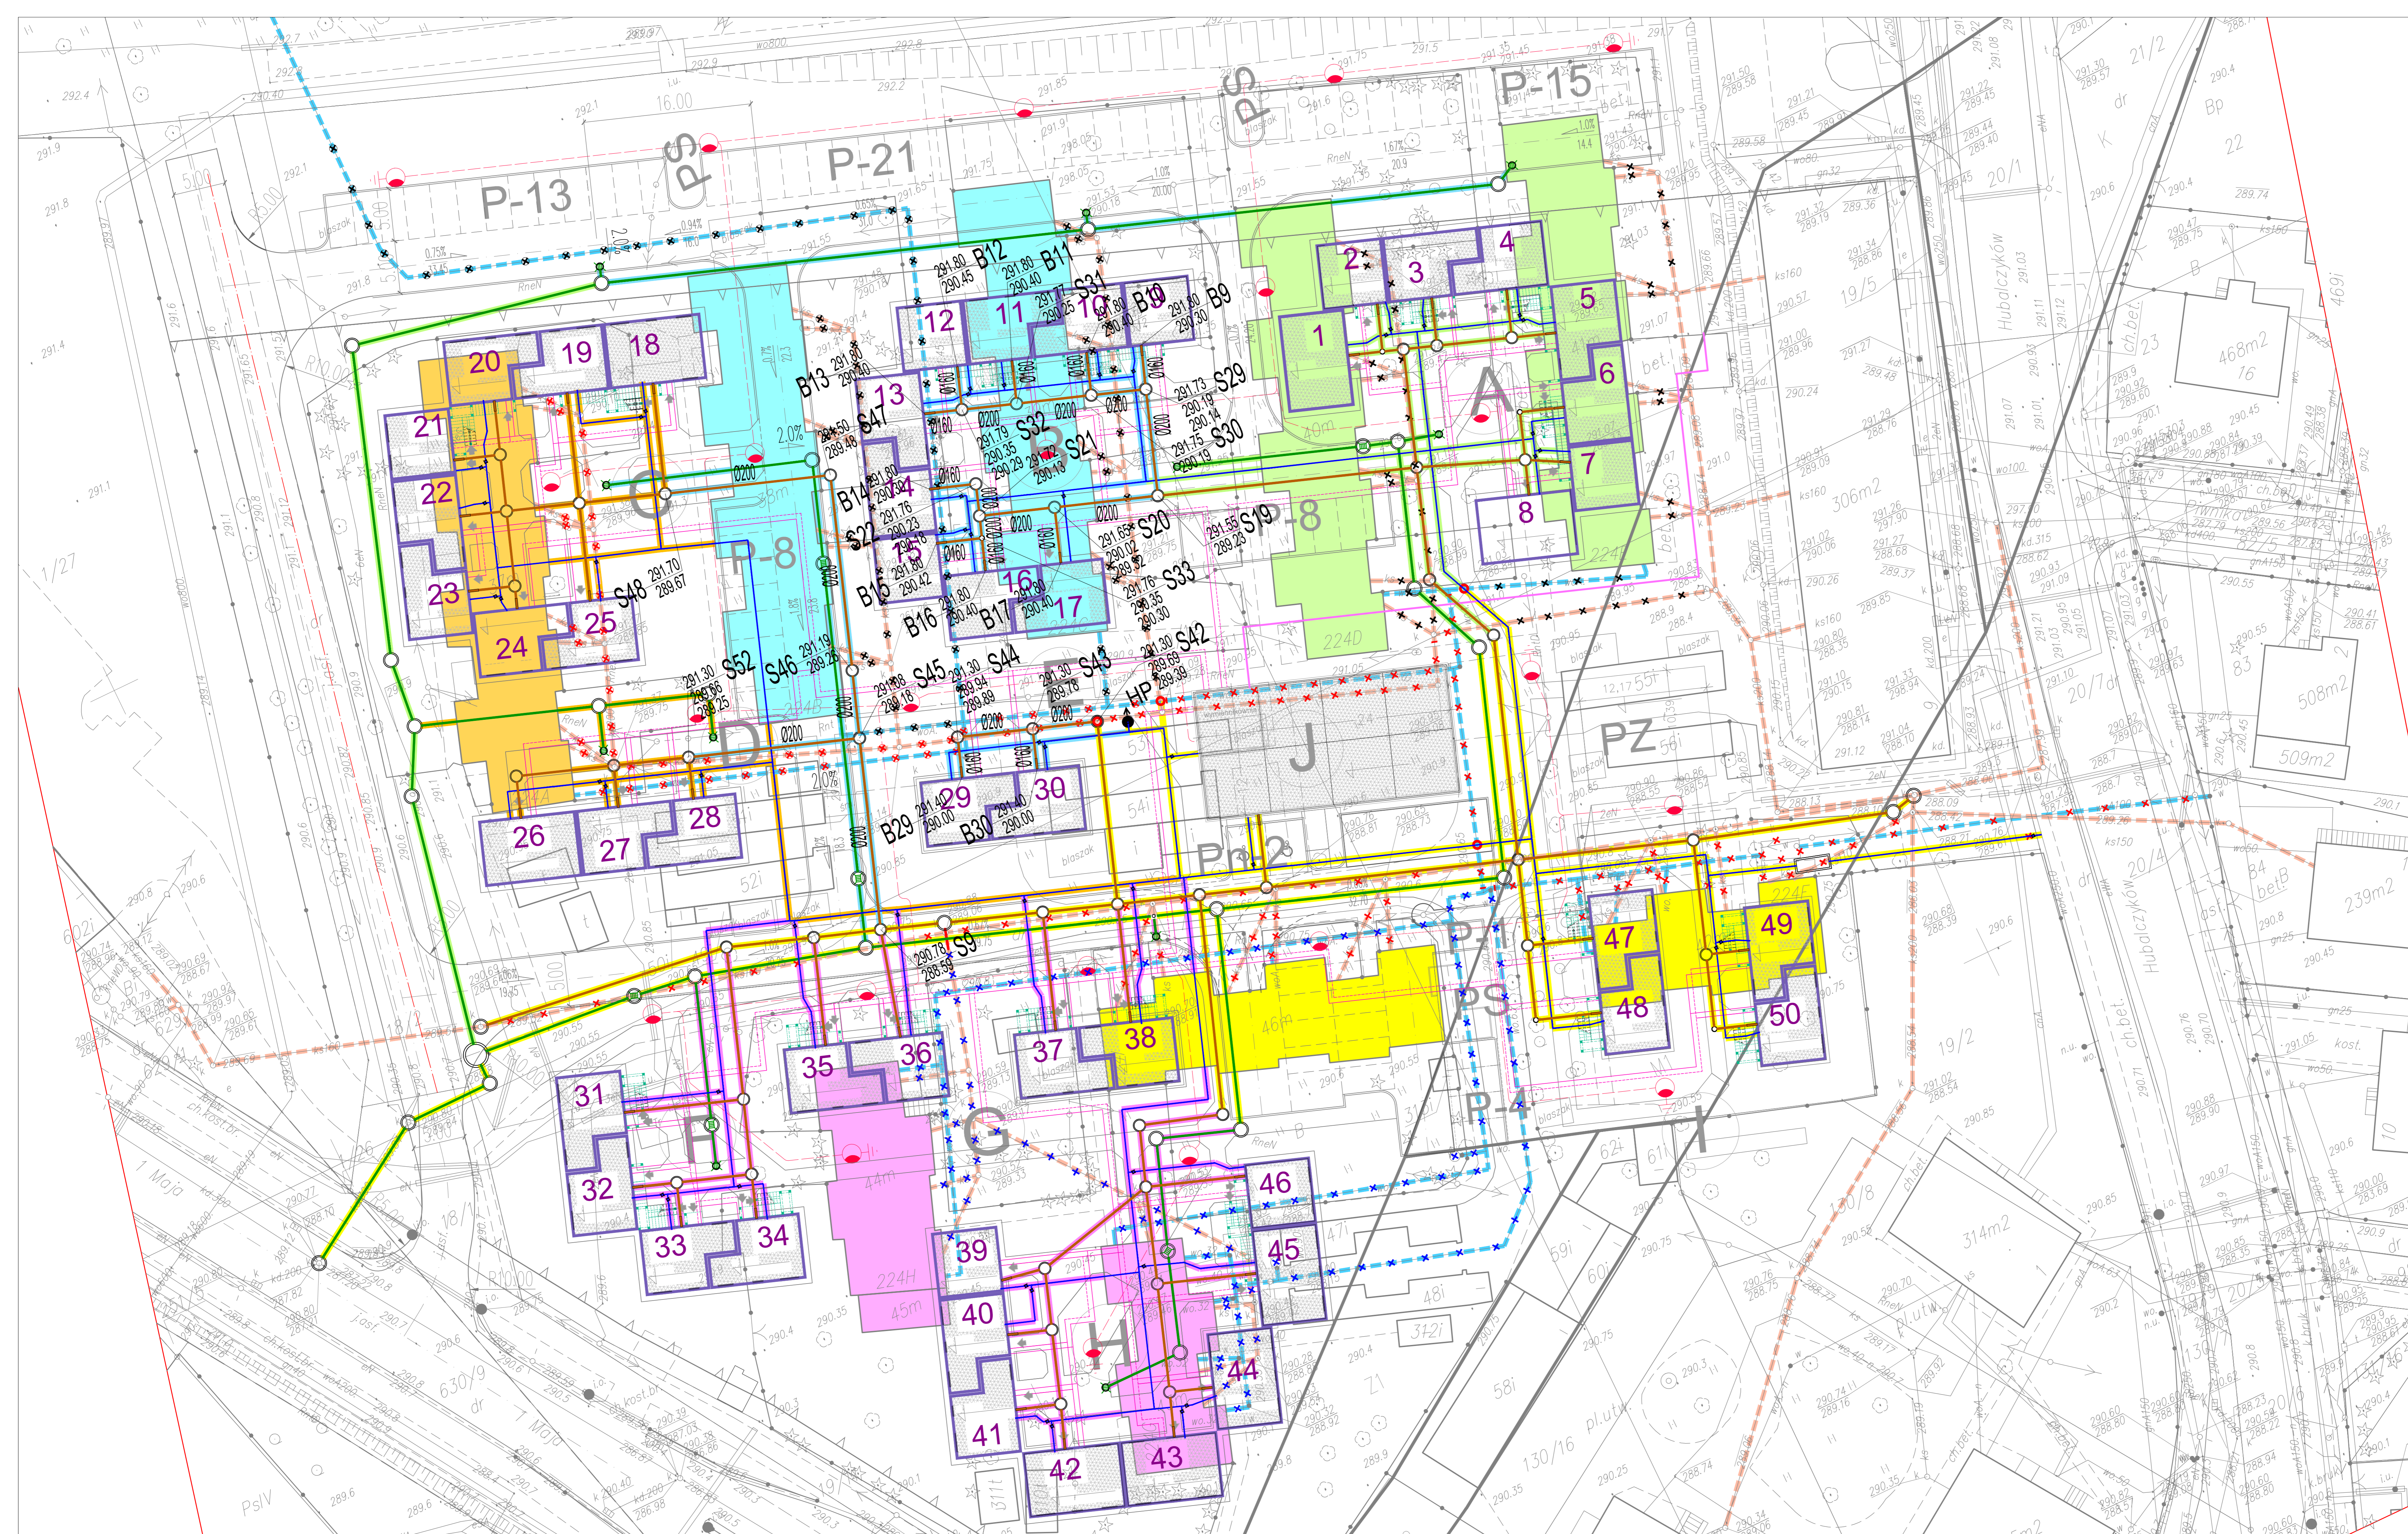

- LEGENDA:**
- ISTNIEJĄCE BUDYNKI DO WYBURZENIA – ETAP 1
  - ISTNIEJĄCE BUDYNKI DO WYBURZENIA – ETAP 2
  - ISTNIEJĄCE BUDYNKI DO WYBURZENIA – ETAP 3
  - ISTNIEJĄCE BUDYNKI DO WYBURZENIA – ETAP 4
  - ISTNIEJĄCE BUDYNKI DO WYBURZENIA – ETAP 5
  - ISTNIEJĄCA KANALIZACJA SANITARNA DO DEMONTAŻU – ETAP 1
  - ISTNIEJĄCA KANALIZACJA SANITARNA DO DEMONTAŻU – ETAP 3
  - ISTNIEJĄCA KANALIZACJA SANITARNA DO DEMONTAŻU – ETAP 4
  - ISTNIEJĄCA KANALIZACJA SANITARNA DO DEMONTAŻU – ETAP 5
  - ISTNIEJĄCE WODOCIĄGI DO DEMONTAŻU – ETAP 1
  - ISTNIEJĄCE WODOCIĄGI DO DEMONTAŻU – ETAP 2
  - ISTNIEJĄCE WODOCIĄGI DO DEMONTAŻU – ETAP 3
  - ISTNIEJĄCE WODOCIĄGI DO DEMONTAŻU – ETAP 4
  - ISTNIEJĄCE WODOCIĄGI DO DEMONTAŻU – ETAP 5
  - PROJEKTOWANE ZEWNĘTRZNE INSTALACJE SANITARNE – ETAP 1
  - PROJEKTOWANE ZEWNĘTRZNE INSTALACJE SANITARNE – ETAP 2
  - PROJEKTOWANE ZEWNĘTRZNE INSTALACJE SANITARNE – ETAP 3
  - PROJEKTOWANE ZEWNĘTRZNE INSTALACJE SANITARNE – ETAP 4
  - PROJEKTOWANE ZEWNĘTRZNE INSTALACJE SANITARNE – ETAP 5
  - PROJ. PRZYŁĄCZE WODY ORAZ ZEWNĘTRZNA INSTALACJA WODY
  - PROJEKTOWANA ZEWNĘTRZNA INSTALACJA KANALIZACJI SANITARNEJ
  - PROJEKTOWANA ZEWNĘTRZNA INSTALACJA KANALIZACJI DESZCZOWEJ
  - PROJEKTOWANA STUDNIA Z KRATOWLAZEM
  - PROJEKTOWANY WPUST DESZCZOWY

<b>PRACOWNIA PROJEKTOWA</b>	
Danuta Jarożyńska-Ziach	ul. Sosnowa 7b/5
<b>ETAPOWANIE INWESTYCJI</b>	
BUDOWA PRZEDZIĘCIA BUDYNKÓW MIESZKALNYCH JEDNORODZINNYCH ORAZ BUDYNKU USŁUGOWEGO UL. 1-go MAJA dz. nr 19/12 w KILECACH	
Pracownia Inż. i Arch. Michałowska	ul. 1-go Maja 12
Projektant: inż. Michał Burczyński	SWK/20134/P/05/04
Data: 02.2016	Strona: 2B

PROFILE PODŁUŻNE  
WODOCIĄGÓW  
ETAP 3  
skala 1:100/500

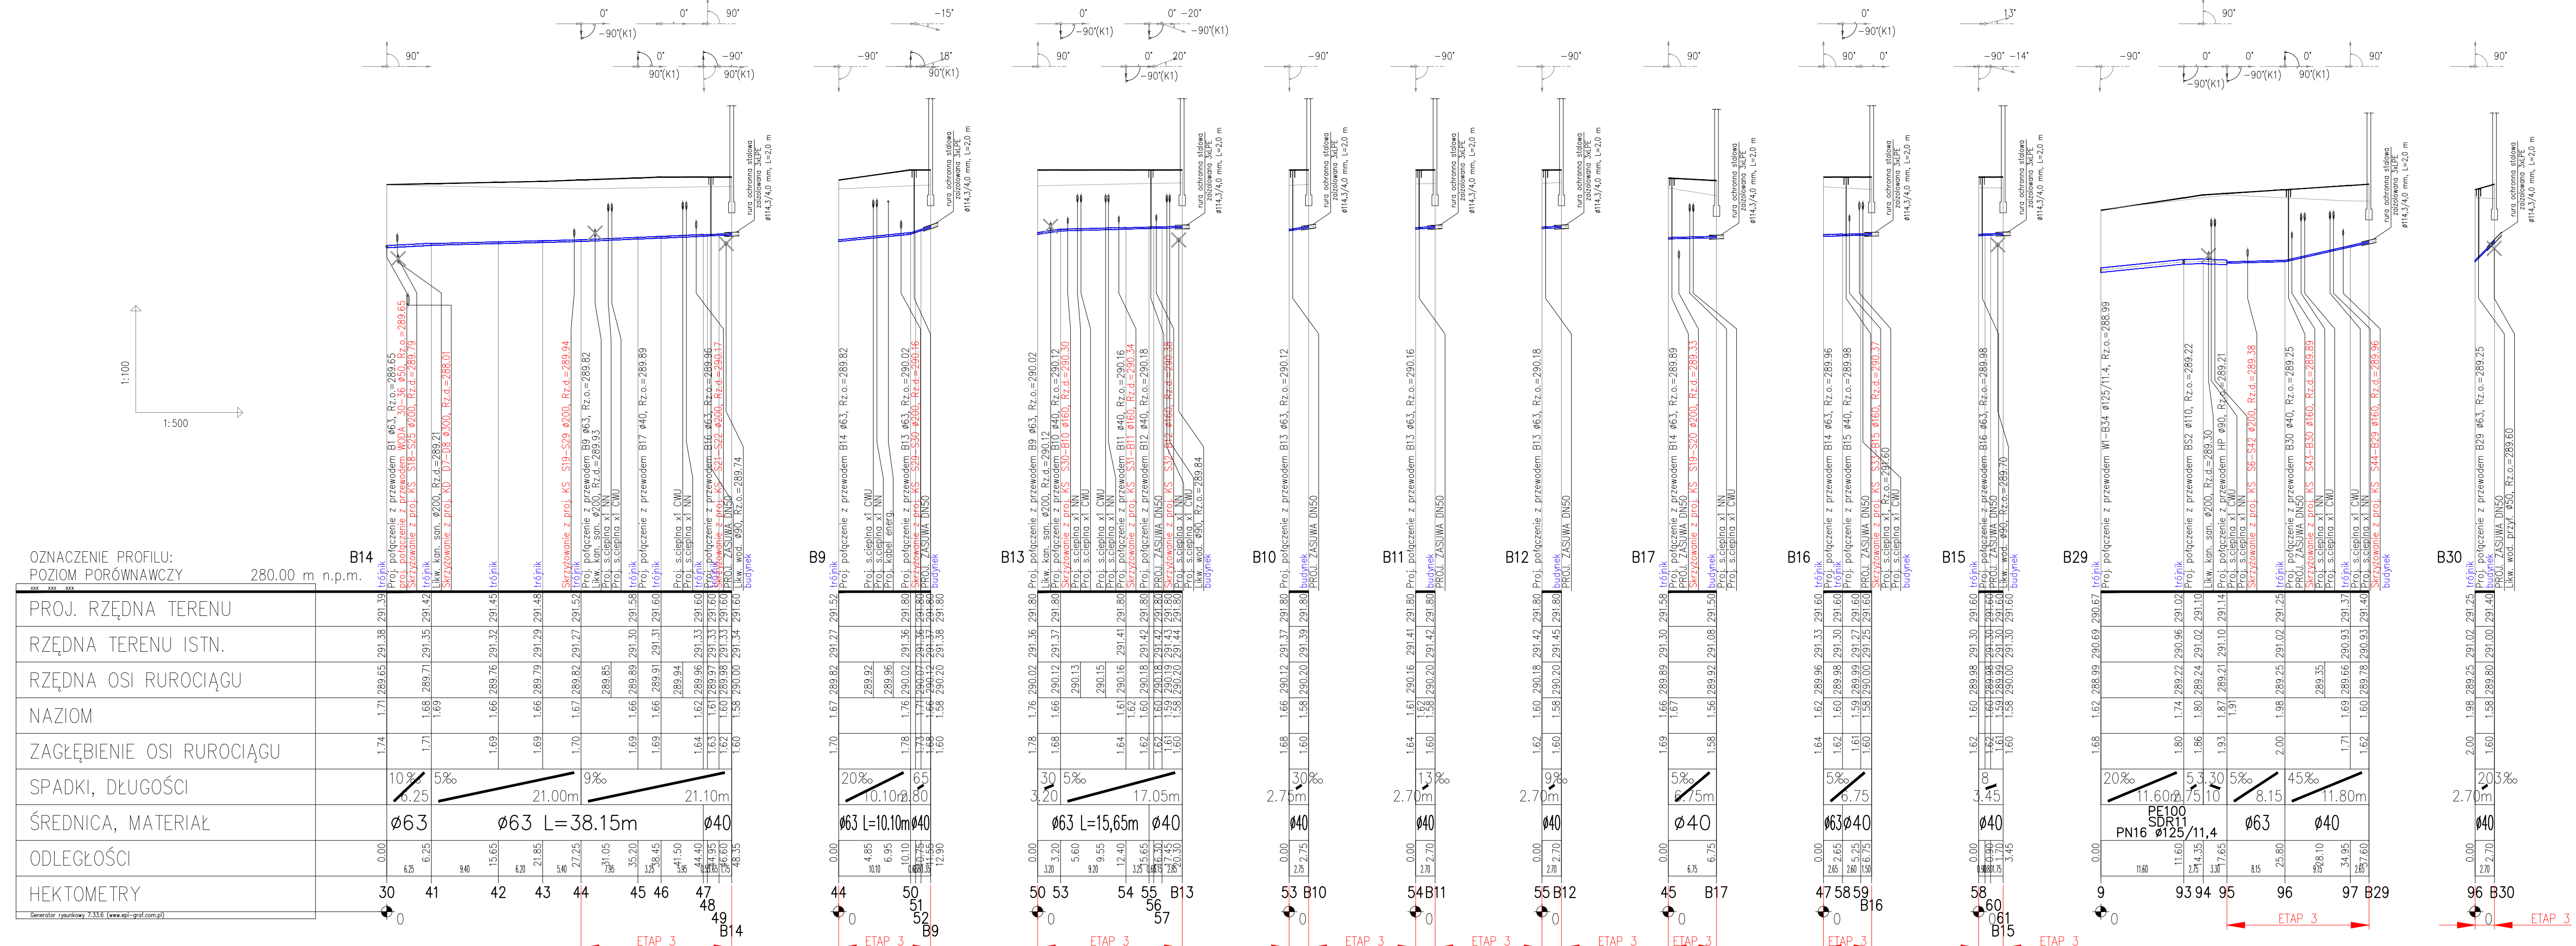

- UWAGI:
- W MIEJSCACH SKRZYŻOWAŃ Z SIECIAMI INFRASTRUKTURY PODZIEMNEJ, WYKOPY WYKONAĆ RĘCZNIE.
  - PRZED PRZYSTAPIENIEM DO PRAC, SPRAWDZIĆ ZAŁOŻONE RZĘDNE BEZWZGLĘDNE W MIEJSCACH KOLIZJI.

PRACOWNIA PROJEKTOWA  
Danuta Jaroszynska-Ziach  
Kielce ul.Sadowa 7b/5

Tytuł projektu: BUDOWA PIĘCZDZIESIĄCIU BUDYNKÓW MIESZKALNYCH JEDNORODZINNYCH ORAZ BUDYNKU USŁUGOWEGO UL. 1-go MAJA dz. nr 19/12 w KILECACH

PRZYŁĄCZE WODY I KANALIZACJI SANITARNEJ

PROF. ZASADY WODOCIĄGÓW - ETAP 3


Projekt: Projekt Budowlany - Wykonawczy  
Projektant: inż. Monika Burczyn  
Projektant: mgr inż. Adrianna Michalska

Skala: 1:100/500  
Data: 02.2018

KL-128/2002

Uwaga: Niniejsza dokumentacja ani żadna jej część nie może być powielana ani rozpowszechniana za pomocą urządzeń elektronicznych, mechanicznych, kopiujących, nagrywających i innych bez pisemnej zgody właściciela praw autorskich: Pracowni Projektowej Danuta Jaroszynska-Ziach

PROFILE PODŁUŻNE  
KANALIZACJI SANITARNEJ  
ETAP 3  
skala 1:100/500

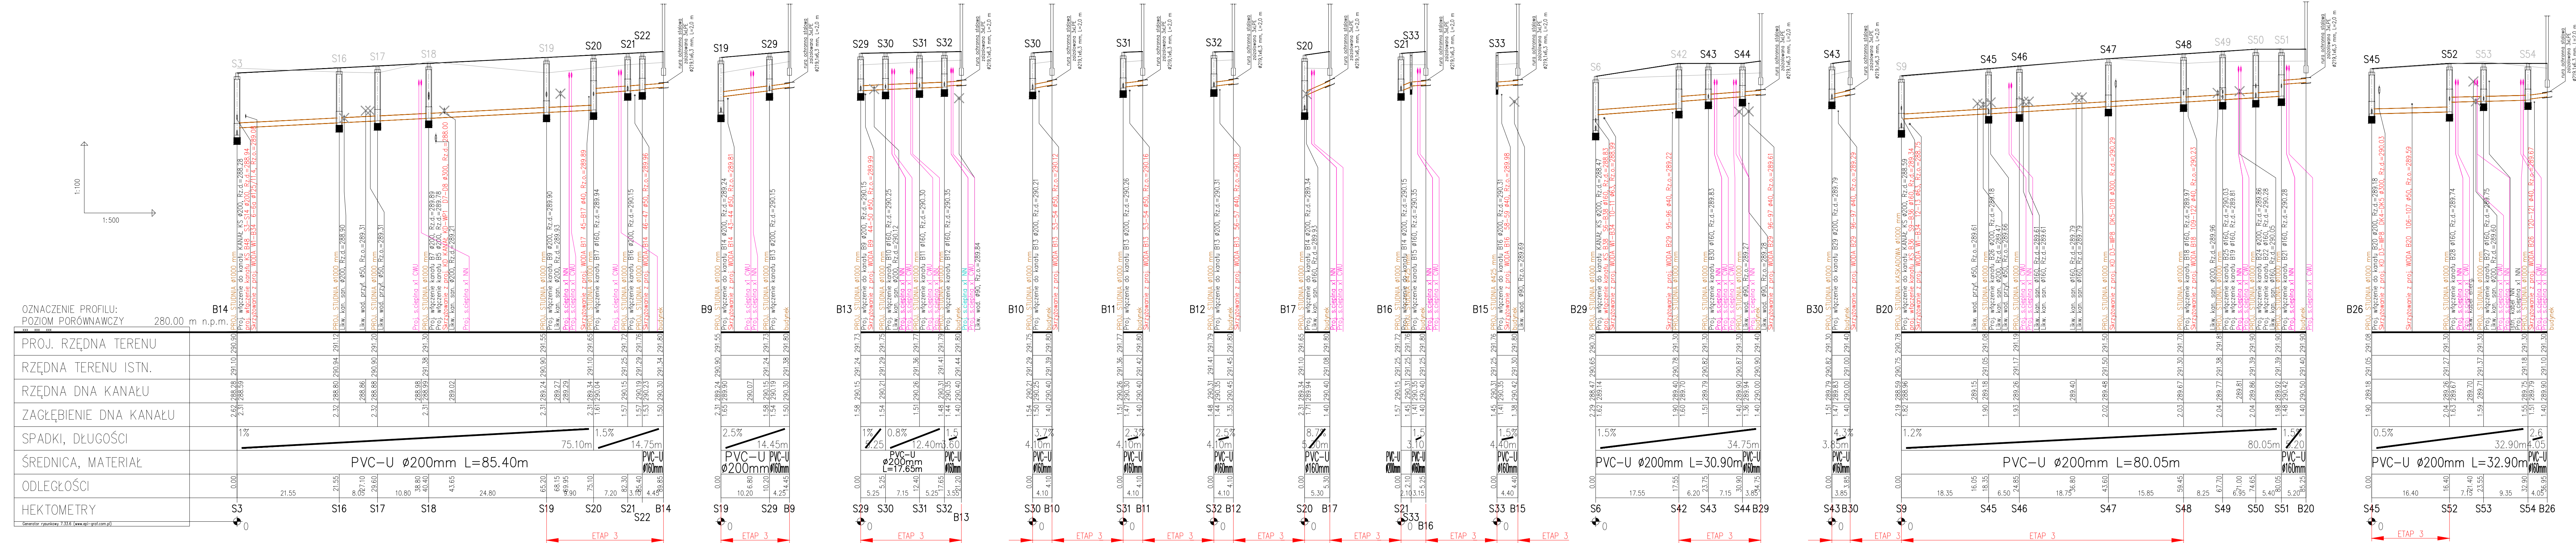

- UWAGI:
1. W MIEJSCACH SKRZYŻOWAŃ Z SIECIAMI INFRASTRUKTURY PODZIEMNEJ, WYKOPY WYKONAĆ RĘCZNIE.
  2. PRZED PRZYSTĄPIENIEM DO PRAC, SPRAWDZIĆ ZAŁOŻONE RZĘDNE BEZWZGLĘDNE W MIEJSCACH KOLIZJI.

**PRACOWNIA PROJEKTOWA**  
Danuta Jaroszyńska-Ziach  
Kielce, ul. Sadowa 7b/5

Tytuł projektu: BUDOWA PIĘCZOZIEŚCIACIU BUDYNKÓW MIESZKALNYCH JEDNORODZINNYCH ORAZ BUDYNKU USŁUGOWEGO UL. 1-go MAJA dz. nr 19/12 w KILECACH

PRZYŁĄCZE WODY I KANALIZACJI SANITARNEJ

Skala: 1:100/500

Strona: 4

Projektant: inż. Monika Burczyn  
Sprawdził: inż. Adrianna Michalska

Projekt: SWK/0134/PW05/04  
Kl: 128/2022

Data: 02.2018  
02.2018

Uwaga: Niniejsza dokumentacja ani żadna jej część nie może być powielana ani rozpowszechniana za pomocą urządzeń elektronicznych, mechanicznych, kopiujących, nagrywających i innych bez pisemnej zgody właściciela praw autorskich: Pracowni Projektowej Danuta Jaroszyńska-Ziach.

# OŚWIADCZENIE PROJEKTANTA I SPRAWDZAJĄCEGO

Kielce, dn. 05.05.2020 r.

## OŚWIADCZENIE

Zgodnie z art. 20 ust. 4 ustawy z dnia 7 lipca 1994 roku Prawo Budowlane (Tekst jednolity: Dz.U. 2016 nr 0 poz. 290 z późniejszymi zmianami) oświadczam, że projekt dla zamierzenia inwestycyjnego pn.:

**„BUDOWA PIĘCDZIESIĘCIU BUDYNKÓW MIESZKALNYCH JEDNORODZINNYCH  
ORAZ BUDYNKU USŁUGOWEGO”**

**w zakresie projektu budowlanego branży sanitarnej:  
PRZYŁĄCZE WODY I KANALIZACJI SANITARNEJ**

**ETAP3**

---

(rodzaj obiektu budowlanego bądź zgłoszenia robót, adres zamierzenia budowlanego)

został sporządzony zgodnie z obowiązującymi przepisami oraz zasadami wiedzy technicznej. Oświadczam również, iż wykonana dokumentacja projektowa jest kompletna i może służyć celom, do których została stworzona.

**PROJEKTANT**

**inż. Monika Burczyn**



(Podpis Projektanta)

uprawnienia budowlane nr **SWK/0134/PWOS/04**  
do projektowania w specjalności sanitarnej

(Specjalność, zakres i nr uprawnień budowlanych)

**inż. Monika Burczyn**  
Upewnienia budowlane do proj. i kier. rob.  
budowlanymi bez ograniczeń w specjalności  
instalacyjnej w zakresie sieci, instalacji i urządzeń  
ciepłotnych, wentylacyjnych, gazowych, wod. i ka-  
Nr ewid.: SWK/0134/PWOS/04

**SPRAWDZAJĄCY**

**mgr inż. Adrianna Michalska**




(Podpis Sprawdzającego)

uprawnienia budowlane nr **KL-128/2002**  
do projektowania w specjalności sanitarnej

(Specjalność, zakres i nr uprawnień budowlanych)

**mgr inż. Adrianna Michalska**  
Upewnienia budowlane do projektowania  
bez ograniczeń w specjalności instalacyjnej  
w zakresie sieci, instalacji i urządzeń:  
ciepłotnych i kanalizacyjnych,  
ciepłotnych, wentylacyjnych i gazowych  
Nr ewid. KL-128/2002

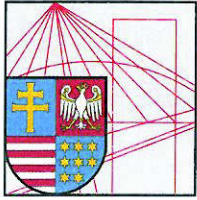

ŚWIĘTOKRZYSKA  
OKRĘGOWA  
IZBA  
INŻYNIERÓW  
BUDOWNICTWA

Kielce, dn. 26 wrzesień 2019

## Zaświadczenie

*Pan(i) Michalska Adrianna Jadwiga*

*miejsce zamieszkania :*

*ul.Kielecka 51/2*

*25-351 Domaszowice*

*jest członkiem Świętokrzyskiej Okręgowej Izby Inżynierów Budownictwa*

*o numerze ewidencyjnym : SWK/IS/0578/03*

*i posiada wymagane ubezpieczenie od odpowiedzialności cywilnej.*

*Niniejsze zaświadczenie jest ważne od dnia 01-10-2019 do 30-09-2020*

Z up. Przewodniczącego ŚOIIB

*mgr inż. Wiesława Sobańska*  
DYREKTOR BIURA

---

Świętokrzyska Okręgowa Izba Inżynierów Budownictwa

25-304 Kielce, ul. Leonarda 18: tel. 41 344 94 13, tel. kom. 694 912 692, fax 41 344 63 82

www.swk.piib.org.pl, e-mail: swk@piib.org.pl

Bank Pekao S.A. I O/Kielce, nr rach. 98 124013721111000012505214

Godziny pracy biura: poniedziałek, wtorek, czwartek, piątek - od 10:00 do 16:00, środa - nieczynne

Godziny pracy czytelní: wtorek - od 10:00 do 16:00



Znak: RR.IV.7132-161 /02

**DECYZJA**  
**o nadaniu uprawnień budowlanych**

Na podstawie art. 12 ust. 2, art. 13 ust. 1 pkt 1, art. 14 ust. 1 pkt 4 ustawy z dnia 7 lipca 1994r. - Prawo budowlane (j.t. Dz.U. z 2000r. Nr 106, poz. 1126 z późn. zmianami) oraz § 9 ust. 1 rozporządzenia Ministra Gospodarki Przestrzennej i Budownictwa z dnia 30 grudnia 1994r. w sprawie samodzielnych funkcji technicznych w budownictwie ( Dz. U. z 1995r. Nr 8, poz. 38 ze zm.), w związku z art. 62 pkt 2 ustawy z dnia 15 grudnia 2000r. o samorządach zawodowych architektów, inżynierów budownictwa oraz urbanistów ( Dz.U. z 2001r. Nr 5, poz. 42 ze zm. z 2002r. Dz.U. Nr 23, poz. 221)

**po rozpatrzeniu**

wniosku Pani Adrianny Michalskiej w sprawie nadania uprawnień budowlanych do projektowania bez ograniczeń w specjalności instalacyjnej w zakresie sieci, instalacji i urządzeń: wodociągowych i kanalizacyjnych, cieplnych, wentylacyjnych i gazowych, po przeprowadzeniu postępowania kwalifikacyjnego i złożeniu egzaminu

**nadaje**

**Pani ADRIANNIE MICHALSKIEJ**  
**magister inżynier ( kierunek: inżynieria środowiska )**  
**urodzonej 22 grudnia 1973r. w Kielcach**

**UPRAWNIENIA BUDOWLANE**

**Nr ewid. KL – 128/2002**

**do projektowania bez ograniczeń w specjalności instalacyjnej w zakresie sieci,  
instalacji i urządzeń: wodociągowych i kanalizacyjnych, cieplnych,  
wentylacyjnych i gazowych.**

**UZASADNIENIE**

Zgodnie z art.107 § 4 Kpa odstępuje się od uzasadnienia decyzji, gdyż uwzględnia ona w całości żądanie strony.

**POUCZENIE**

Od niniejszej decyzji służy stronie odwołanie do Głównego Inspektora Nadzoru Budowlanego w Warszawie, ul. Krucza 38/42, za moim pośrednictwem w terminie 14 dni od dnia jej doręczenia.

Stosownie do art. 130 § 4 Kpa decyzja niniejsza podlega wykonaniu przed upływem terminu do wniesienia odwołania, gdyż jest ona zgodna z żądaniem strony.


**Otrzymują :**

1. Pani Adrianna Michalska  
ul. Nowowiejska 15/74  
25-532 Kielce
2. Główny Inspektor Nadzoru Budowlanego  
ul. Krucza 38/42  
00-512 - Warszawa  
celem wpisania do centralnego rejestru
3. a/a



**Z up. WOJEWODY**  
*[Signature]*  
**mgr inż. Danuta Lipińska**  
p.o. DYREKTORA WYDZIAŁU  
ROZWOJU REGIONALNEGO



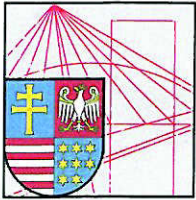

ŚWIĘTOKRZYSKA  
OKRĘGOWA  
I Z B A  
INŻYNIERÓW  
BUDOWNICTWA

Kielce, dn. 7 styczeń 2020

## Zaświadczenie

*Pan(i) **Burczyn Monika***

*miejsce zamieszkania :*

***pl.Moniuszki 5 B***

***25-334 Kielce***

*jest członkiem Świętokrzyskiej Okręgowej Izby Inżynierów Budownictwa*

*o numerze ewidencyjnym : **SWK/IS/0041/05***

*i posiada wymagane ubezpieczenie od odpowiedzialności cywilnej.*

*Niniejsze zaświadczenie jest ważne od dnia **01-02-2020** do **31-01-2021***

Z up. Przewodniczącego ŚOIIB

*mgr inż. **Wiesława Sobańska***  
DYREKTOR BIURA

---

Świętokrzyska Okręgowa Izba Inżynierów Budownictwa

25-304 Kielce, ul. Leonarda 18: tel. 41 344 94 13, tel. kom. 694 912 692, fax 41 344 63 82

[www.swk.piib.org.pl](http://www.swk.piib.org.pl), e-mail: [swk@piib.org.pl](mailto:swk@piib.org.pl)

Bank Pekao S.A. I O/Kielce, nr rach. 98 124013721111000012505214

Godziny pracy biura: poniedziałek, wtorek, czwartek, piątek - od 10:00 do 16:00, środa - nieczynne

Godziny pracy czytelní: wtorek - od 10:00 do 16:00


Niniejsze zaświadczenie potwierdza zawarcie obowiązkowego ubezpieczenia od odpowiedzialności cywilnej inżynierów budownictwa.

Przedmiotem ubezpieczenia jest odpowiedzialność cywilna deliktowa i kontraktowa ubezpieczonego za szkody wyrządzone w związku z wykonywaniem samodzielnych funkcji technicznych w budownictwie w zakresie posiadanych uprawnień budowlanych.

Suma gwarancyjna na jedno zdarzenie w okresie ubezpieczenia wynosi 50 000 EUR.

O fakcie powstania szkody należy zawiadomić STU Ergo Hestia S.A., ul. Hestii 1, 81-731 Sopot, niezwłocznie, nie później niż w ciągu 14 dni od chwili uzyskania wiadomości przez poszkodowanego o roszczeniu, które może rodzić odpowiedzialność cywilną ubezpieczonego. Zgłoszenia szkody można dokonać przez wypełnienie i przesłanie formularza zamieszczonego na stronie internetowej Polskiej Izby Inżynierów Budownictwa [www.piib.org.pl](http://www.piib.org.pl) lub do Ergo Hestia za pośrednictwem infolinii (tel. 801 107 107), mailowo na adres [poczta@ergohestia.pl](mailto:poczta@ergohestia.pl) lub faxem na nr 58 555 60 01.

Posiadanie ubezpieczenia obowiązkowego w ramach umowy generalnej zawartej pomiędzy PIIB a STU Ergo Hestia S.A. umożliwia członkom Izby zawarcie dodatkowego ubezpieczenia od odpowiedzialności cywilnej na wyższe sumy gwarancyjne oraz uprawnia do skorzystania ze zniżki na ubezpieczenie od odpowiedzialności cywilnej osób sporządzających świadectwa charakterystyki energetycznej.

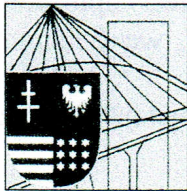

**ŚWIĘTOKRZYSKA  
OKRĘGOWA  
IZBA  
INŻYNIERÓW  
BUDOWNICTWA**

ŚOIIB.OKK.7131/134/04

ŚOIIB.OKK.7132/134/04

Kielce dnia 14.12.2004 r.

## **DECYZJA**

Na podstawie art. 24 ust. 1 pkt 2 ustawy z dnia 15 grudnia 2000r. o samorządach zawodowych architektów, inżynierów budownictwa oraz urbanistów (*Dz.U. z 2001r. Nr 5 poz. 42, z późn. zm.*) i art. 12 ust. 3, art. 13 ust.1 pkt 1 i 2, art. 14 ust. 1 pkt 4 ustawy z dnia 7 lipca 1994r. Prawo budowlane (*tekst jednolity: Dz.U. z 2003r. Nr 207 poz. 2016 z późn. zm.*) oraz § 9 ust. 1 rozporządzenia Ministra Gospodarki Przestrzennej i Budownictwa z dnia 30 grudnia 1994r. w sprawie samodzielnych funkcji technicznych w budownictwie (*Dz. U. z 1995r. Nr 8 poz. 38 z późn. zm.*)

### **Okręgowa Komisja Kwalifikacyjna**

**stwierdza, że:**

**Pani Monika Zuzanna Burczyn-Wąsik**

inżynier inżynierii środowiska

urodzona dnia 22 sierpnia 1965 roku w Kielcach

otrzymała

### **UPRAWNIENIA BUDOWLANE nr ewidencyjny SWK/0134/PWOS/04**

**do projektowania i kierowania robotami budowlanymi bez ograniczeń  
w specjalności instalacyjnej w zakresie sieci, instalacji i urządzeń ciepłych,  
wentylacyjnych, gazowych, wodociągowych i kanalizacyjnych**

Szczegółowy zakres uprawnień jest określony na odwrocie niniejszej decyzji.

## **UZASADNIENIE**

Okręgowa Komisja Kwalifikacyjna Świętokrzyskiej Izby Inżynierów Budownictwa w Kielcach na podstawie protokołów z postępowania kwalifikacyjnego oraz z przeprowadzonego egzaminu, uchwałą Nr 2/E z dnia 07.12.2004 r. stwierdziła, że Pani Monika Zuzanna Burczyn-Wąsik posiada wymagane prawem wykształcenie i praktykę zawodową konieczną do uzyskania uprawnień budowlanych w ww. specjalności i uzyskała pozytywny wynik egzaminu na uprawnienia budowlane.

### **Pouczenie**

Od niniejszej decyzji służy odwołanie do Krajowej Komisji Kwalifikacyjnej Polskiej Izby Inżynierów Budownictwa w Warszawie, za pośrednictwem Świętokrzyskiej Okręgowej Izby Inżynierów Budownictwa w Kielcach w terminie 14 dni od daty jej doręczenia.

Otrzymują:

1. Pani Monika Zuzanna Burczyn-Wąsik  
Plac Moniuszki 5/2  
25-334 Kielce
2. Okręgowa Rada Izby
3. Główny Inspektor Nadzoru Budowlanego
4. a/a



Skład orzekający OKKŚIIB

1. dr inż. Stefan Szalkowski

2. mgr inż. Edmund Pieniążek

3. mgr inż. Józef Piwko