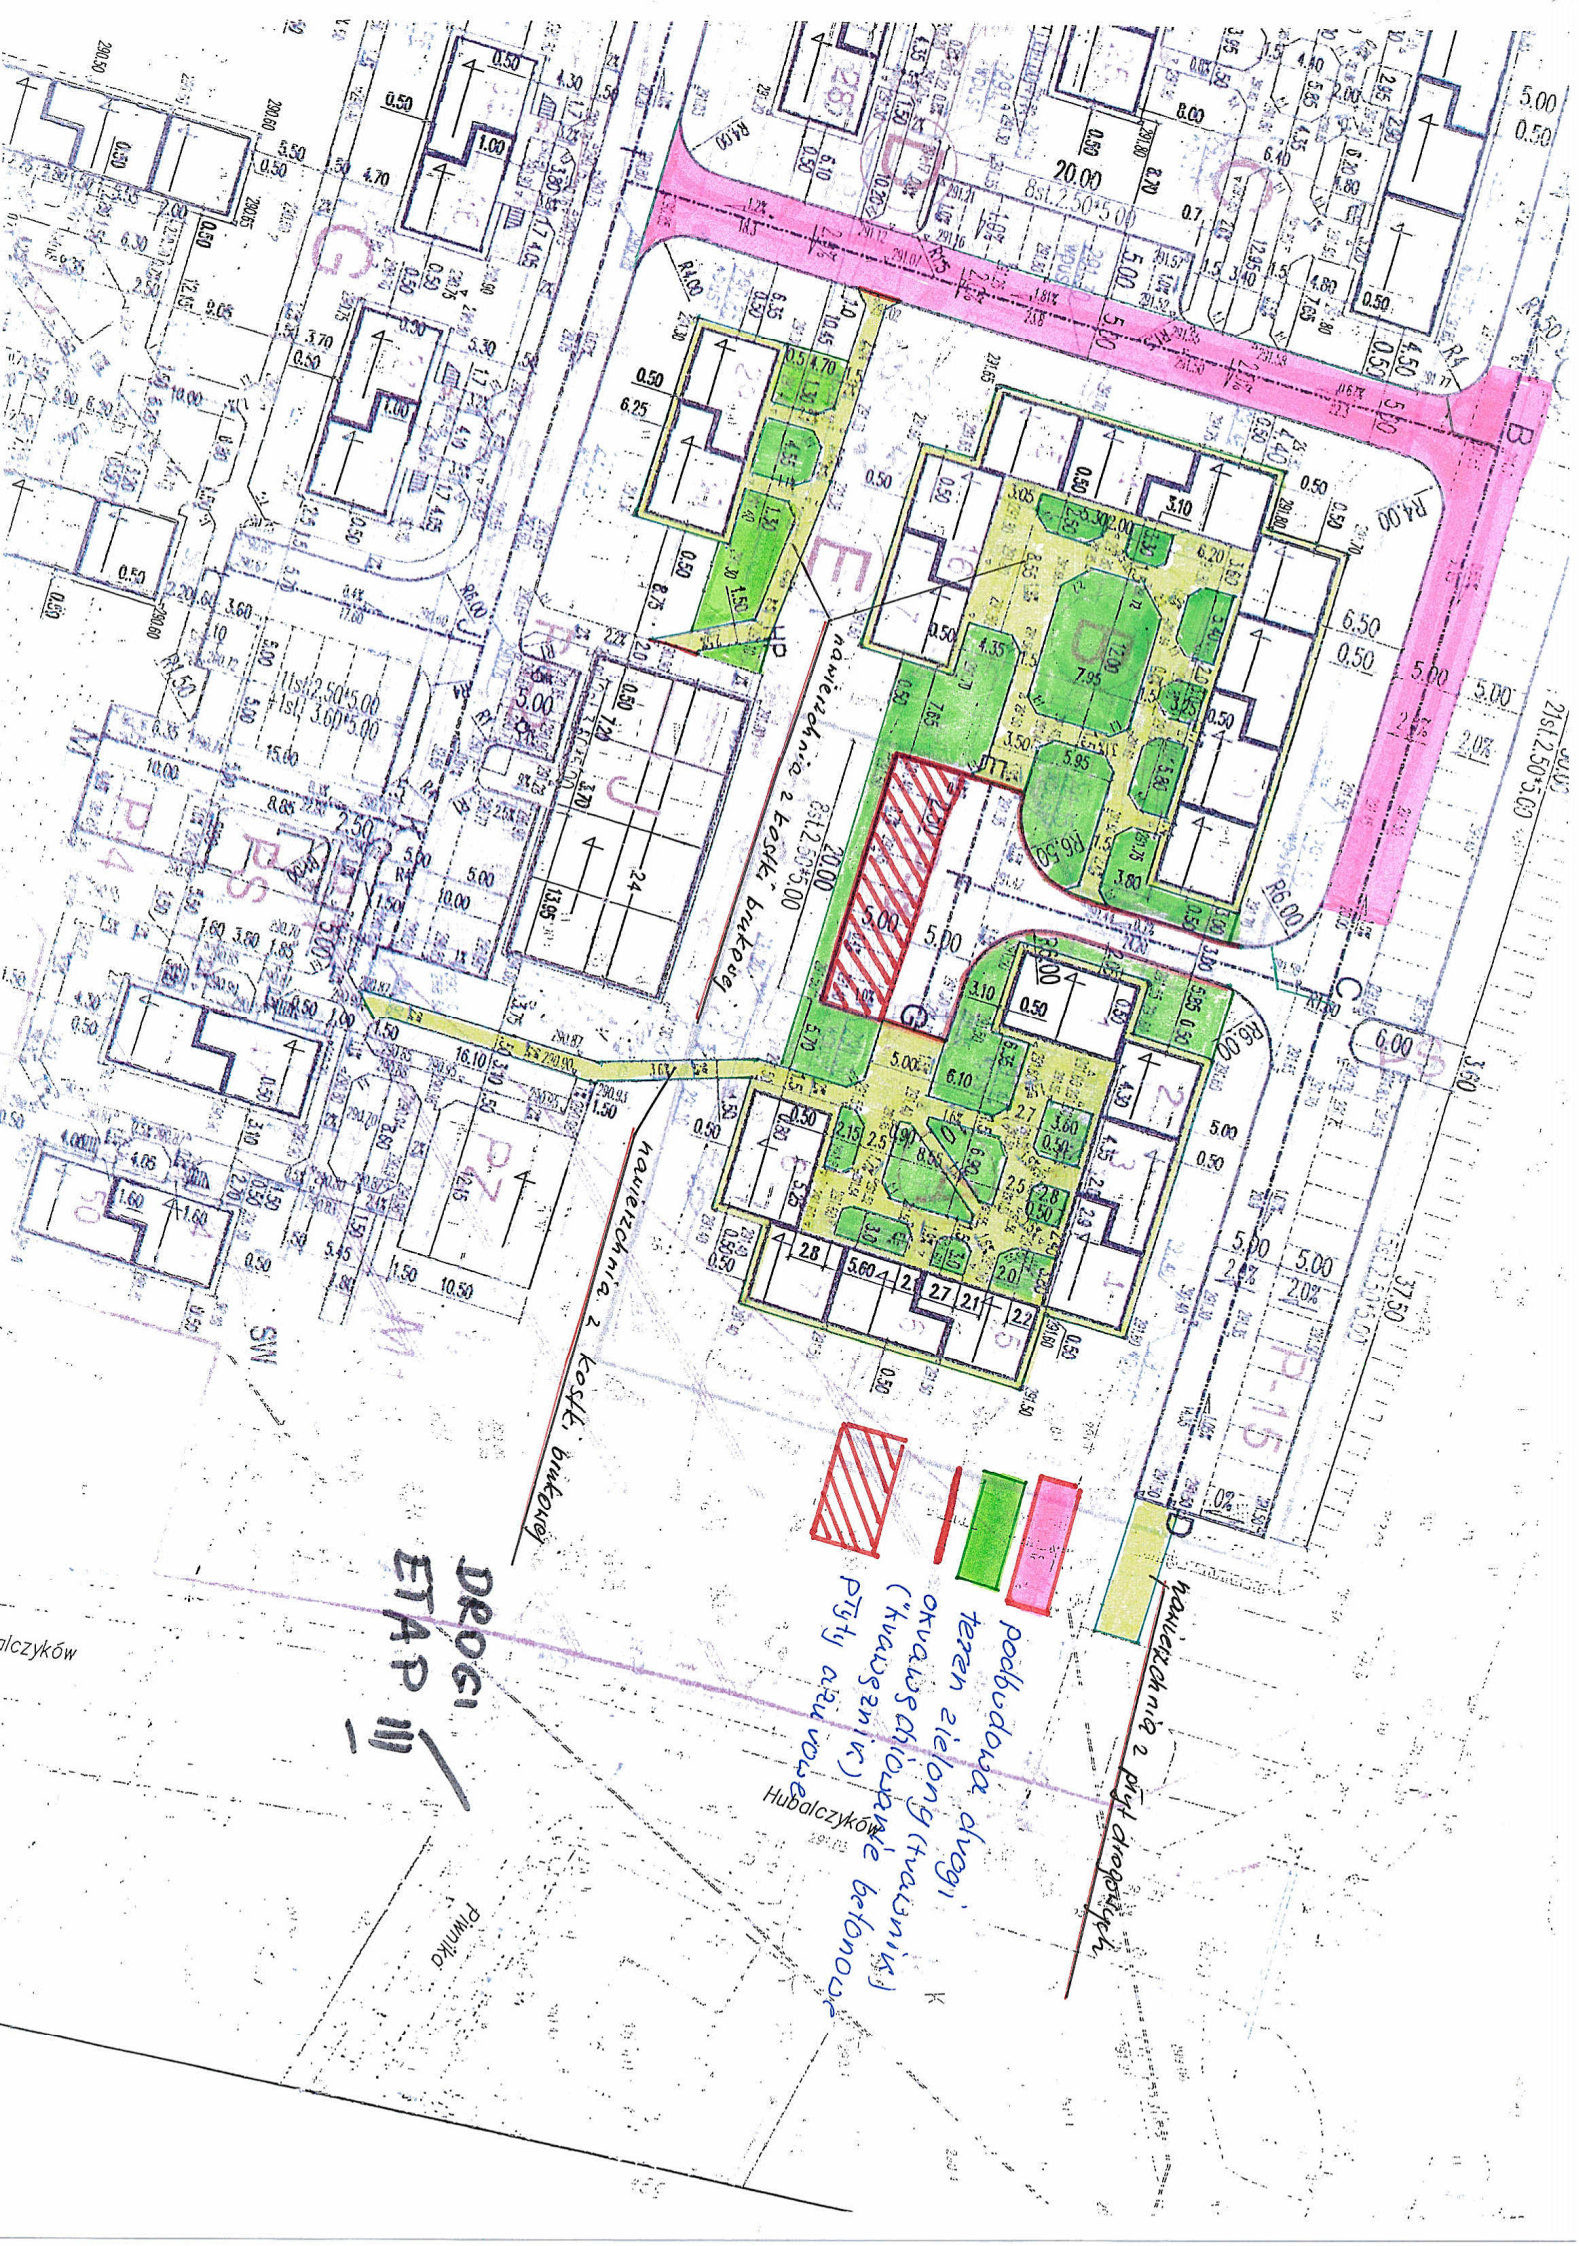
nawierzchnia z kostki betonowej
nawierzchnia z płyt drogowych
podbudowa
teren zielony
ogrodzenie
(rysunek)
płyty ażurowe
DROGI
ETAP III
Hubalczyków
Piwnika