
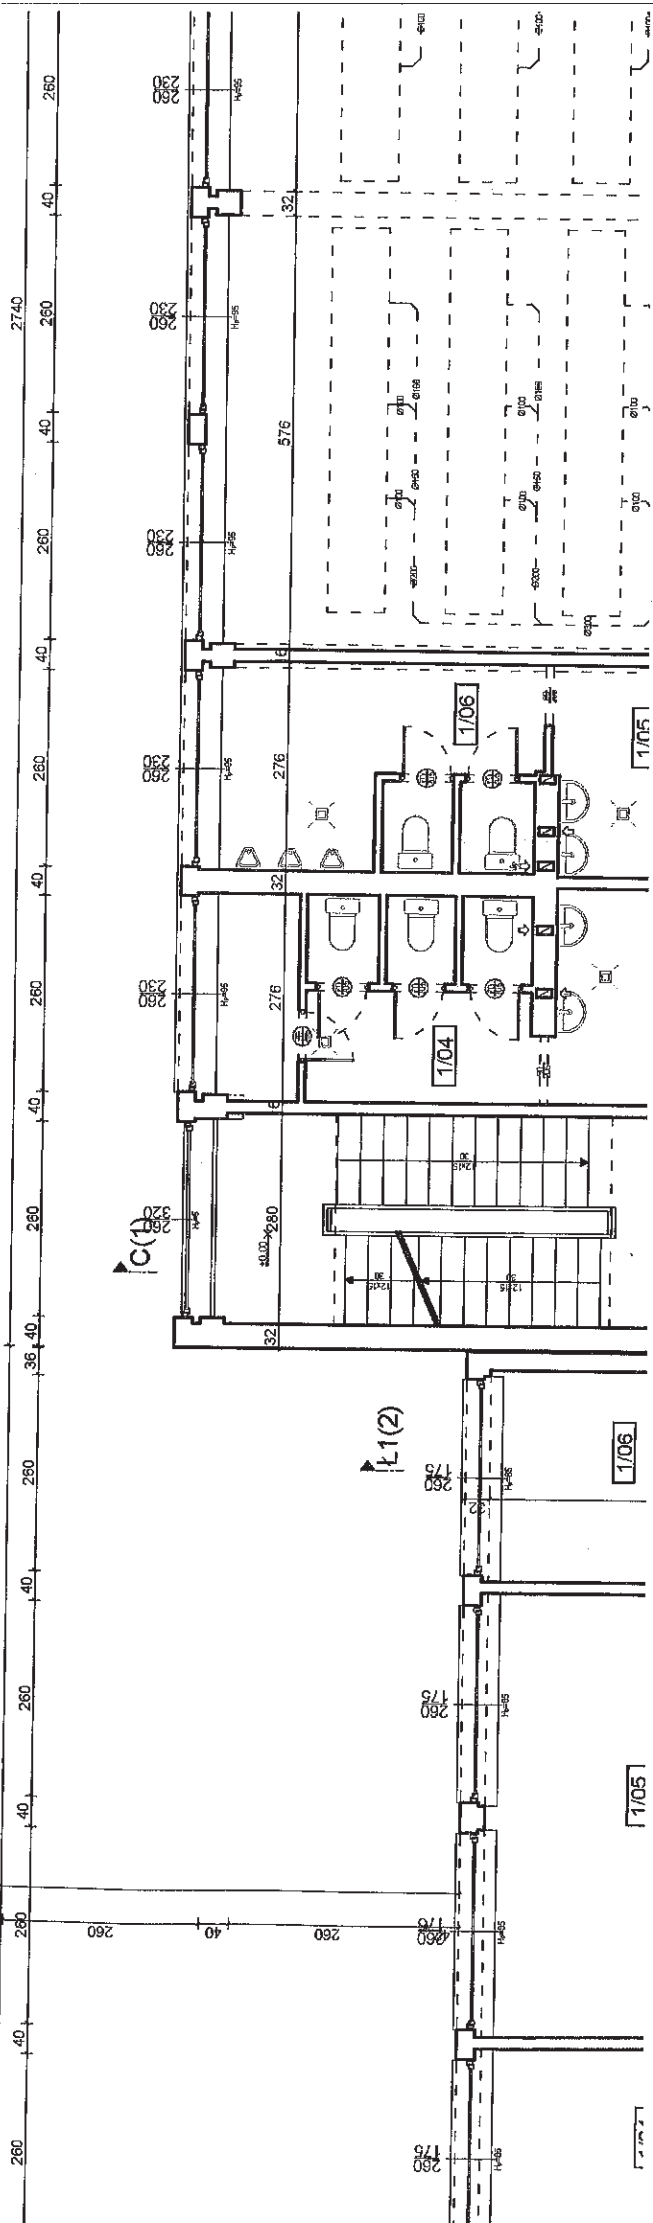


IP. C

C.1 P.IE.TRO - zestawienie powierzchni			
nr	pomieszczenie	posadzka	wysokość pomieszczenia
1/03	Hall komunikacyjny	PVC	3,25 m
1/02	Klatka schodowa	lastryko	3,25 ~ 5,05 m
1/03	Umywalnia	terakota	3,25 m
1/04	WC dziewcząt + pom. porządkowe	terakota	3,25 m
1/05	Umywalnia	terakota	3,25 m
1/06	WC chłopców	terakota	3,25 m
1/07	Jadalnia	PVC	3,25 m
1/08	Zmywalnia	terakota	3,25 m
1/09	Rezerwa	terakota	3,25 m
1/10	Klatka schodowa	lastryko	3,25 ~ 5,05 m
1/11	Gabinet	PVC	3,25 m
			485,92 m ²
			(485,92 m ²)

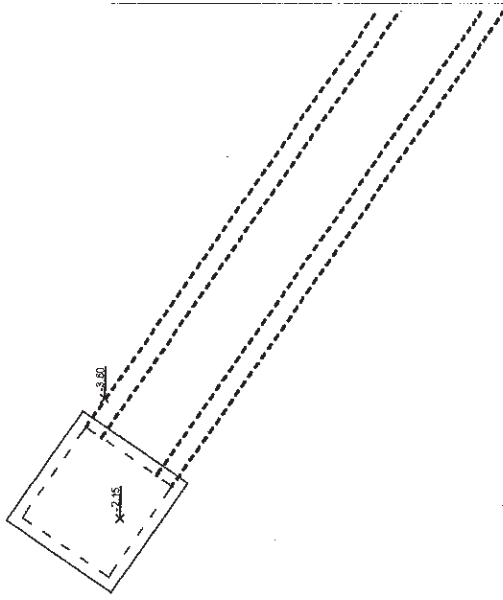

[488,02 m²]

I.p. C^a

I.p. C

