


# TABLICA TP

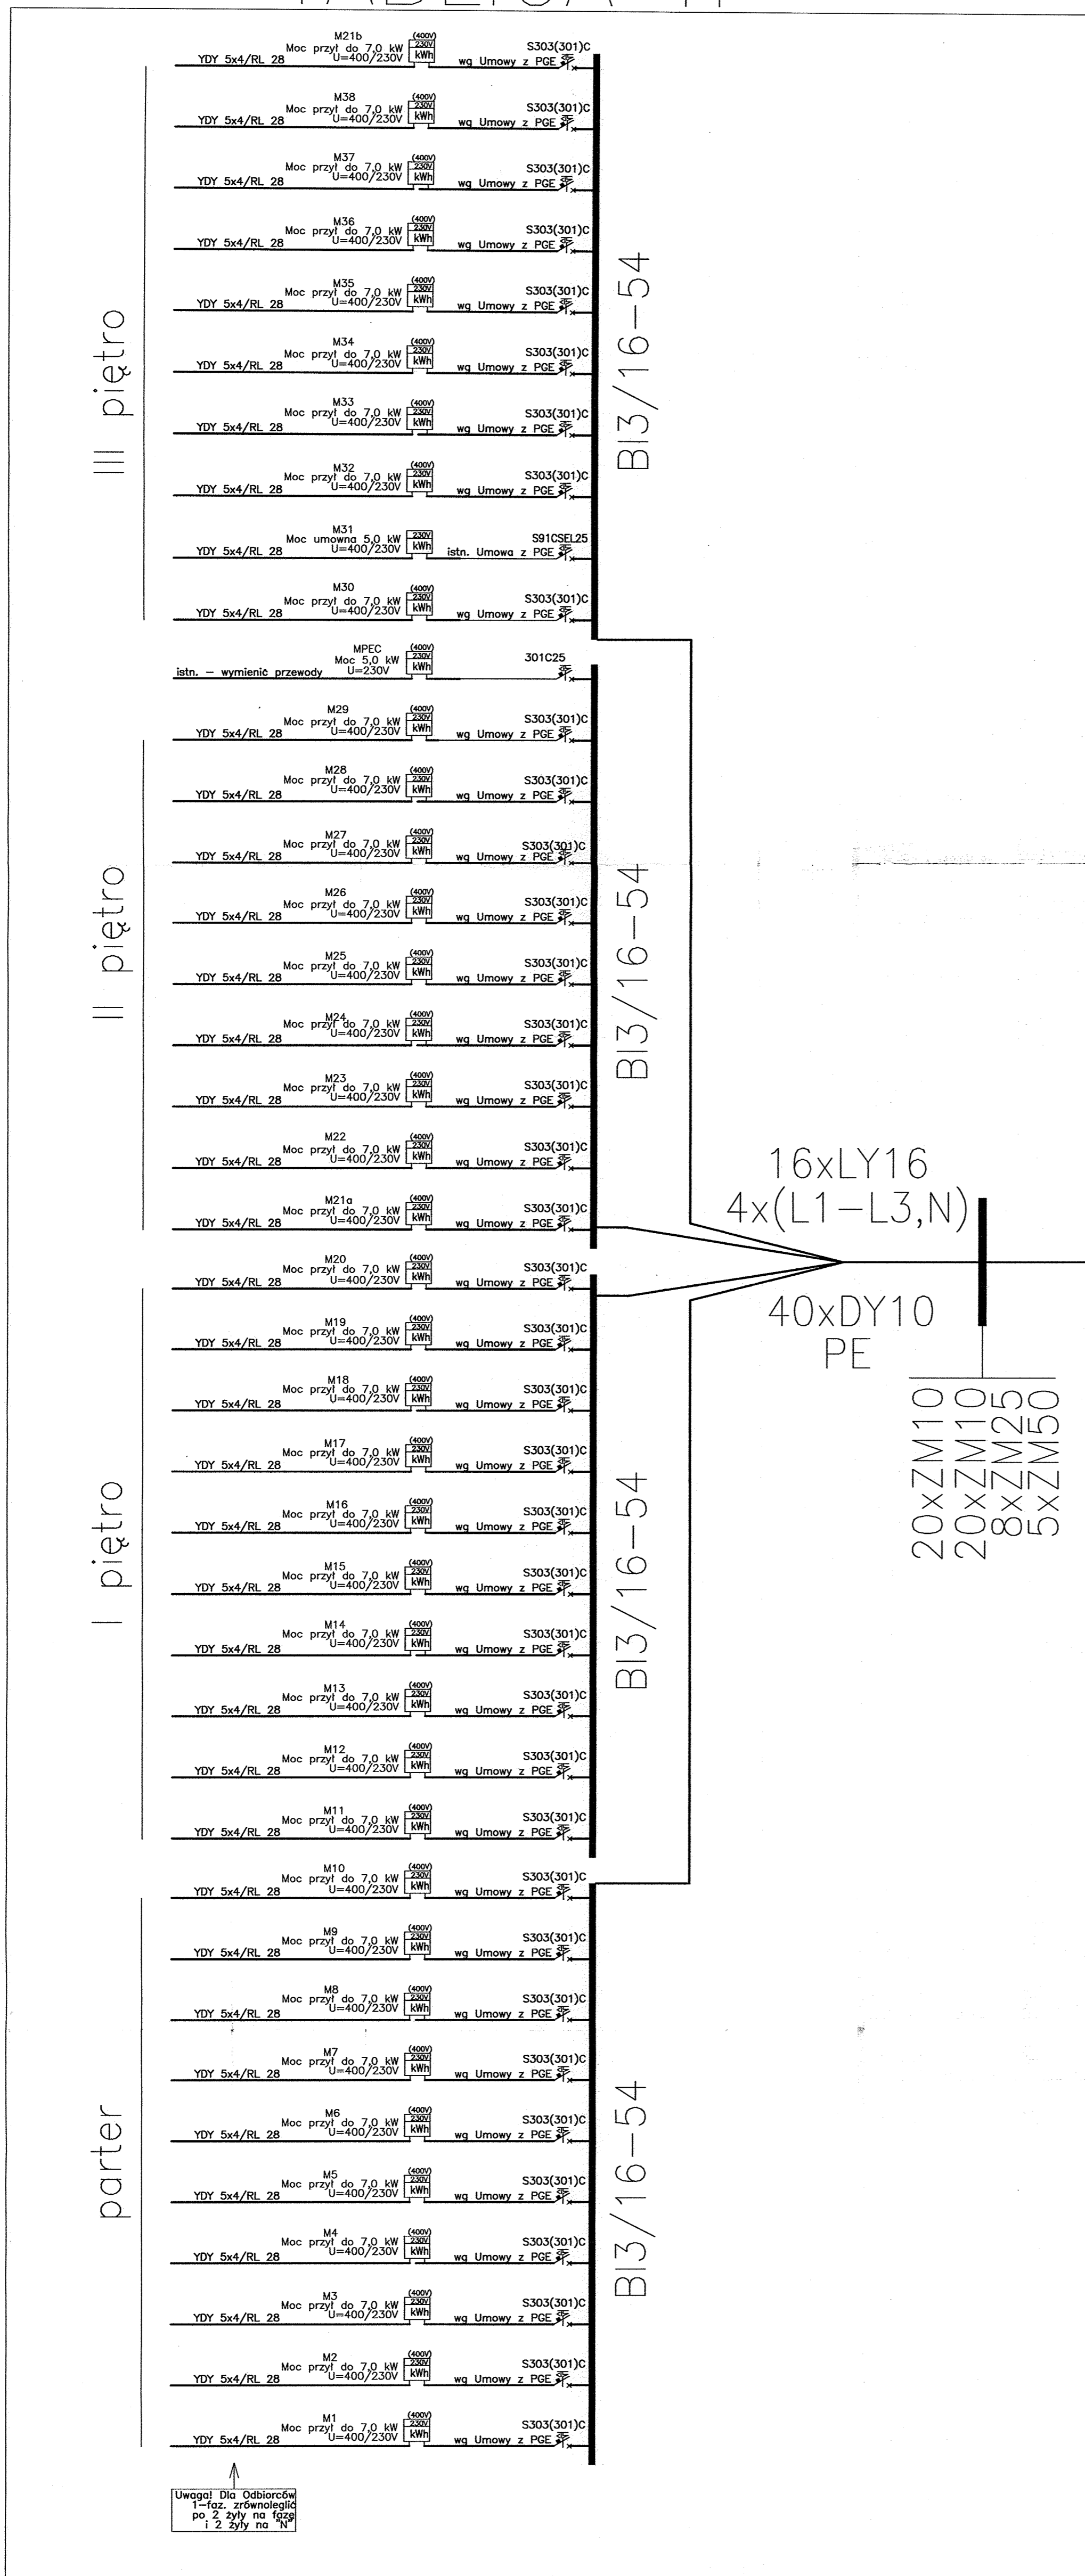

BI3/16-54

BI3/16-54

BI3/16-54

BI3/16-54


16xLY16  
4x(L1-L3,N)

40xDY10  
PE

20xZM10  
20xZM10  
8xZM25  
5xZM50

YKY 5x50

# TABLICA TG

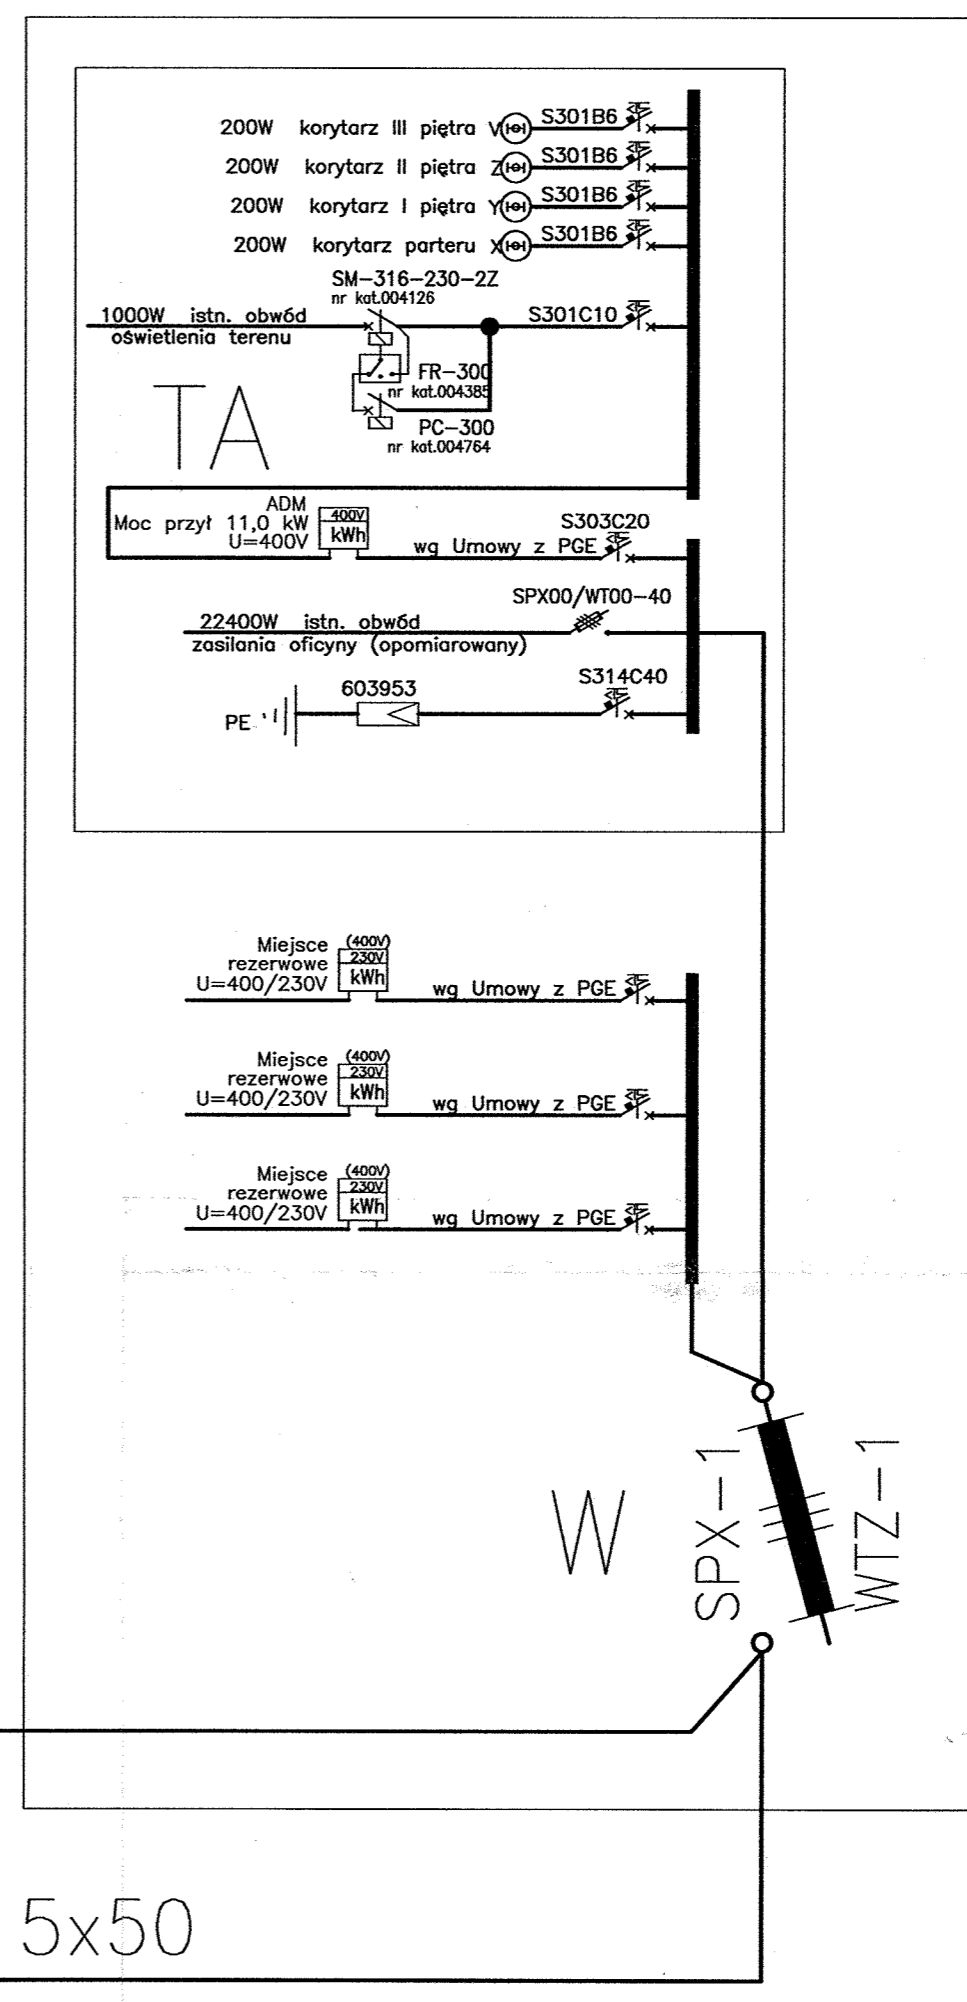


YKY 5x50

YDY 2x1/RL 18 presostat i zawór pierwszeństwa wody pożarowej

Główny, przeciwpożarowy wyłącznik zasilania

ISTNIEJĄCE bez zmian

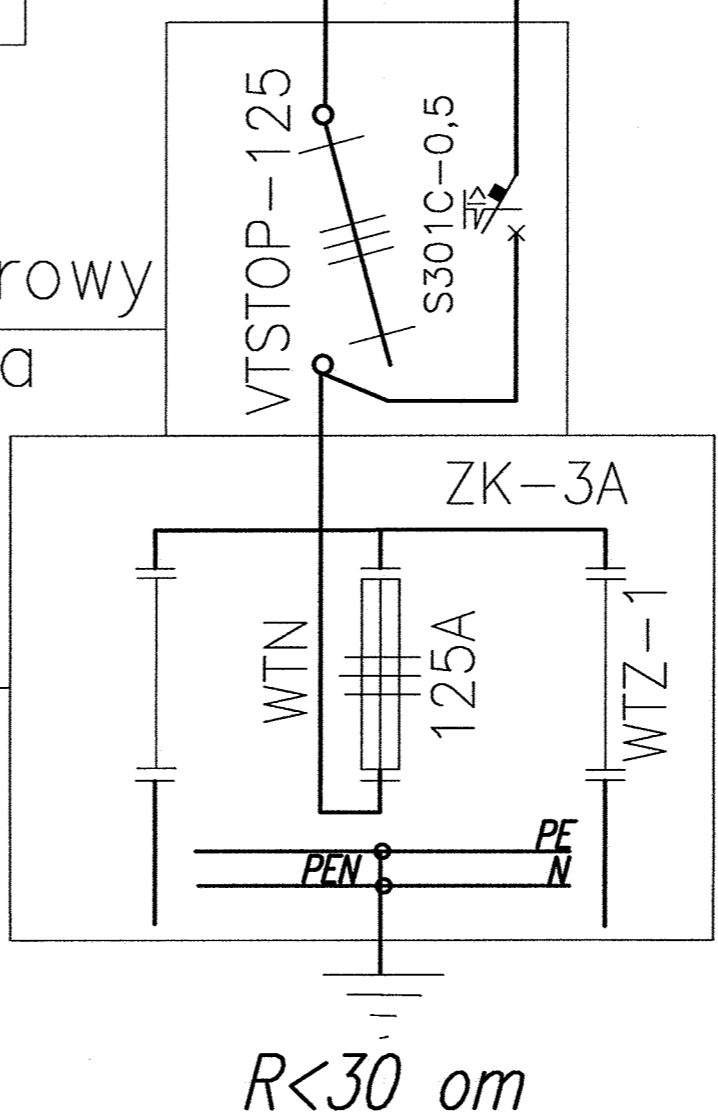

<p>PRACOWNIA PROJEKTOWA Danuta Jaroszyńska-Ziach Kielce ul. Sadowa 7b/5</p>	
<p>Tytuł rysunku: Remont pomieszczeń na potrzeby sanitariatów w mieszkaniach budynku przy ul. Skrajnej 76B w Kielcach</p>	
<p>Stadium: Projekt Budowlany Branża: INST. ELEKTRYCZNE MAJ 2014</p>	
<p>Projektował: inż. Witold Wojciechowski 319/KL/74</p>	
<p>Sprawił: mgr inż. Urszula Domeracka KL-220/89</p>	
<p>Uwaga: Niniejsza dokumentacja jest ważna jej części nie mogą być powielane ani rozpowszechniane za pomocą urządzeń elektronicznych, mechanicznych, kopiujących, nagrywających i innych bez pisemnej zgody właściciela praw autorskich: Pracowni Projektowej Danuta Jaroszyńska-Ziach</p>	
<p>Nr rysunku: E1a</p>	
<p>Skala: 1:100</p>	
<p>Data: 05.2014</p>	